


MIASTO SKIERNIEWICE

MIEJSCOWY PLAN ZAGOSPODAROWANIA PRZESTRZENNEGO

Fragment miasta położony pomiędzy ulicami: H. Sienkiewicza i J. Lelewela


skala 1:1000
0 10 20 30 40 50m

217

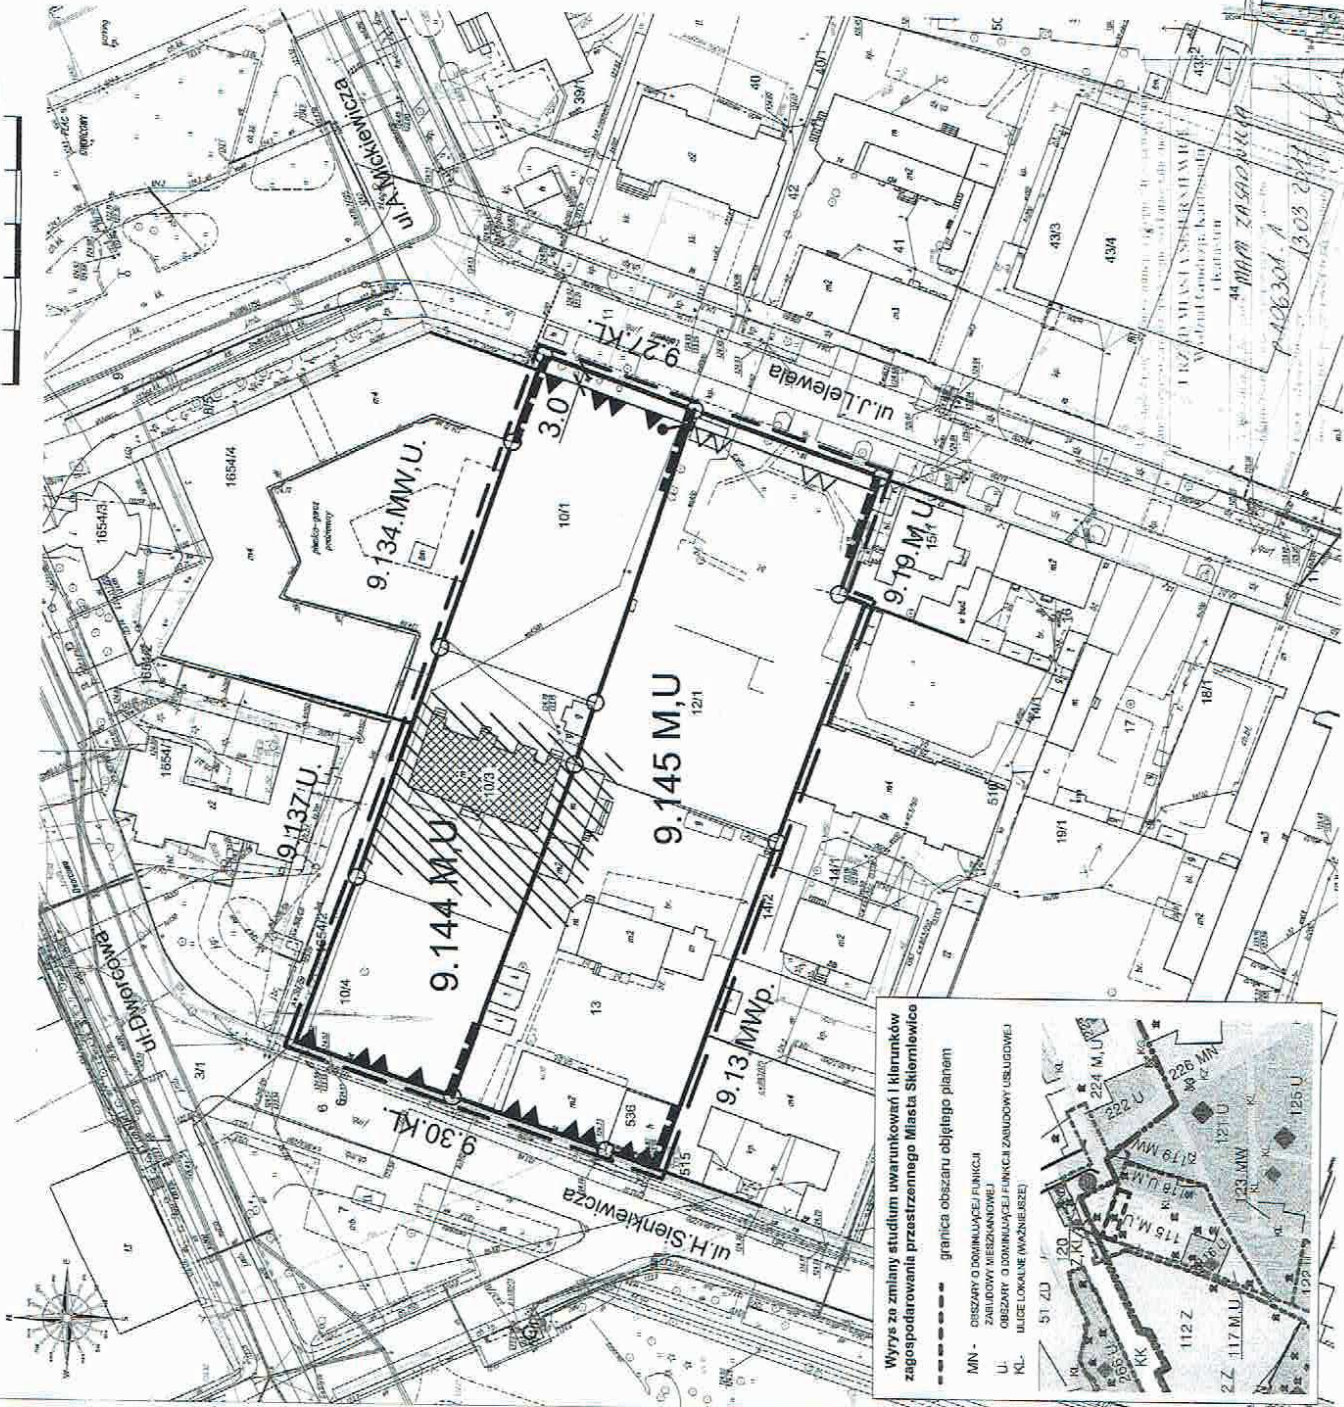

Wzys za zmiany studium uwarunkowań i kierunków zagospodarowania przestrzennego Miasta Skierniewice

- granica obszaru objętego planem
- MN - obszary o domalucowej funkcji zabudowy mieszkaniowej
- U - obszary o domalucowej funkcji zabudowy usługowej
- KL - ulice lokalne (ważniejsze)

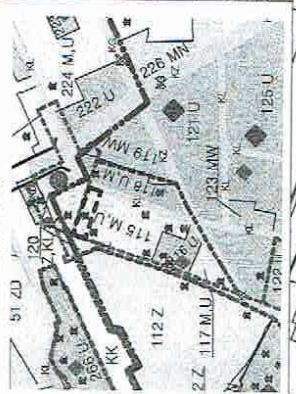

załącznik nr 1 do Uchwały Nr XXXVI/32/2017
Rady Miasta Skierniewice z dnia 30 marca 2017r.

PRZEWODNICĄCY RADY
Andrzej Skotnik

LEGENDA

USTALENIA OBOWIĄZUJĄCE

- W ZAKRESIE KSZTAŁTOWANIA ZABUDOWY I ZAGOSPODAROWANIA TERENU
- GRANICA OBSZARU OBJĘTEGO PLANEM
- LINIA ROZGRANICZAJĄCA
- PUNKTY IDENTYFIKACYJNE PRZEBIEGU LINII ROZGRANICZAJĄCEJ
- ▲ LINIA ZABUDOWY OBOWIĄZUJĄCA
- ▲ LINIA ZABUDOWY NIEPRZEKRACZALNA
- PUNKT IDENTYFIKACYJNY PRZEBIEGU LINII ZABUDOWY LUB ZMIANY RODZAJU LINII ZABUDOWY
- ✂ ZWYMIAROWANIE LINII ZABUDOWY

W ZAKRESIE KATEGORII PRZEZNACZEŃ TERENÓW

- NUMER OBRĘBU GEODEZYJNEGO MIASTA SKIERNIEWICE
- NUMER TERENU
- 9.144 [M,U]
- PODSTAWOWE PRZEZNACZENIE TERENU

- M,U - TEREN ZABUDOWY MIESZKANIOWEJ, TEREN ZABUDOWY USŁUGOWEJ
- W ZAKRESIE DZIEDZICTWA KULTUROWEGO

- [diagonal lines] STREFA EKSPOZYCJI ZABYTKU
- [dashed line] HISTORYCZNE PODZIAŁY GEODEZYJNE
- [cross-hatch] WYNIKAJĄCE Z PRZEPIŚÓW ODRĘBNYCH Z ZAKRESU OCHRONY DZIEDZICTWA KULTUROWEGO
- [grid] BUDYNEK WPISANY DO REJESTRU ZABYTKÓW

OZNACZENIA O CHARAKTERZE INFORMACYJNYM

- 9.13.MWP. - FUNKCJA MIESZKANIOWO-USŁUGOWA
- 9.19.M.U. - FUNKCJA MIESZKANIOWA, FUNKCJA UŻYTECZNOŚCI PUBLICZNEJ
- 9.27.KL.i.9.30.KL - FUNKCJA ULICY LOKALNEJ
- 9.137.U. - ZABUDOWA USŁUGOWA
- 9.134.MW.U. - ZABUDOWA MIESZKANIOWA WIELORODZINNA I ZABUDOWA USŁUGOWA

URZĄD MIASTA SKIERNIEWICE
BIURO PLANOWANIA PRZESTRZENNEGO I PLANOWANIA INFRASTRUKTURY
MIEJSCOWY PLAN ZAGOSPODAROWANIA PRZESTRZENNEGO
Fragment miasta położony między ulicami: H. Sienkiewicza i J. Lelewela
SPRZĄDZONA AUTORSKIEM
mgr inż. DARIUSZ BOGUSZEWSKI
mgr inż. BOŻENA ROGUSKA