


załącznik Nr 1 do Uchwały Nr
Rady Miasta Skierniewice z dnia

MIASTO SKIERNIEWICE

MIĘSCOWY PLAN ZAGOSPODAROWANIA PRZESTRZENNEGO
FRAGMENT MIASTA POŁOŻONY PRZY ULICACH:
MSZCZONOWSKIEJ, TRZCINSKIEJ I AL. PROF. SZCZEPANA A. PIENIAŻKA

0 10 20 30 40 50 (m)

SKALA 1:1000

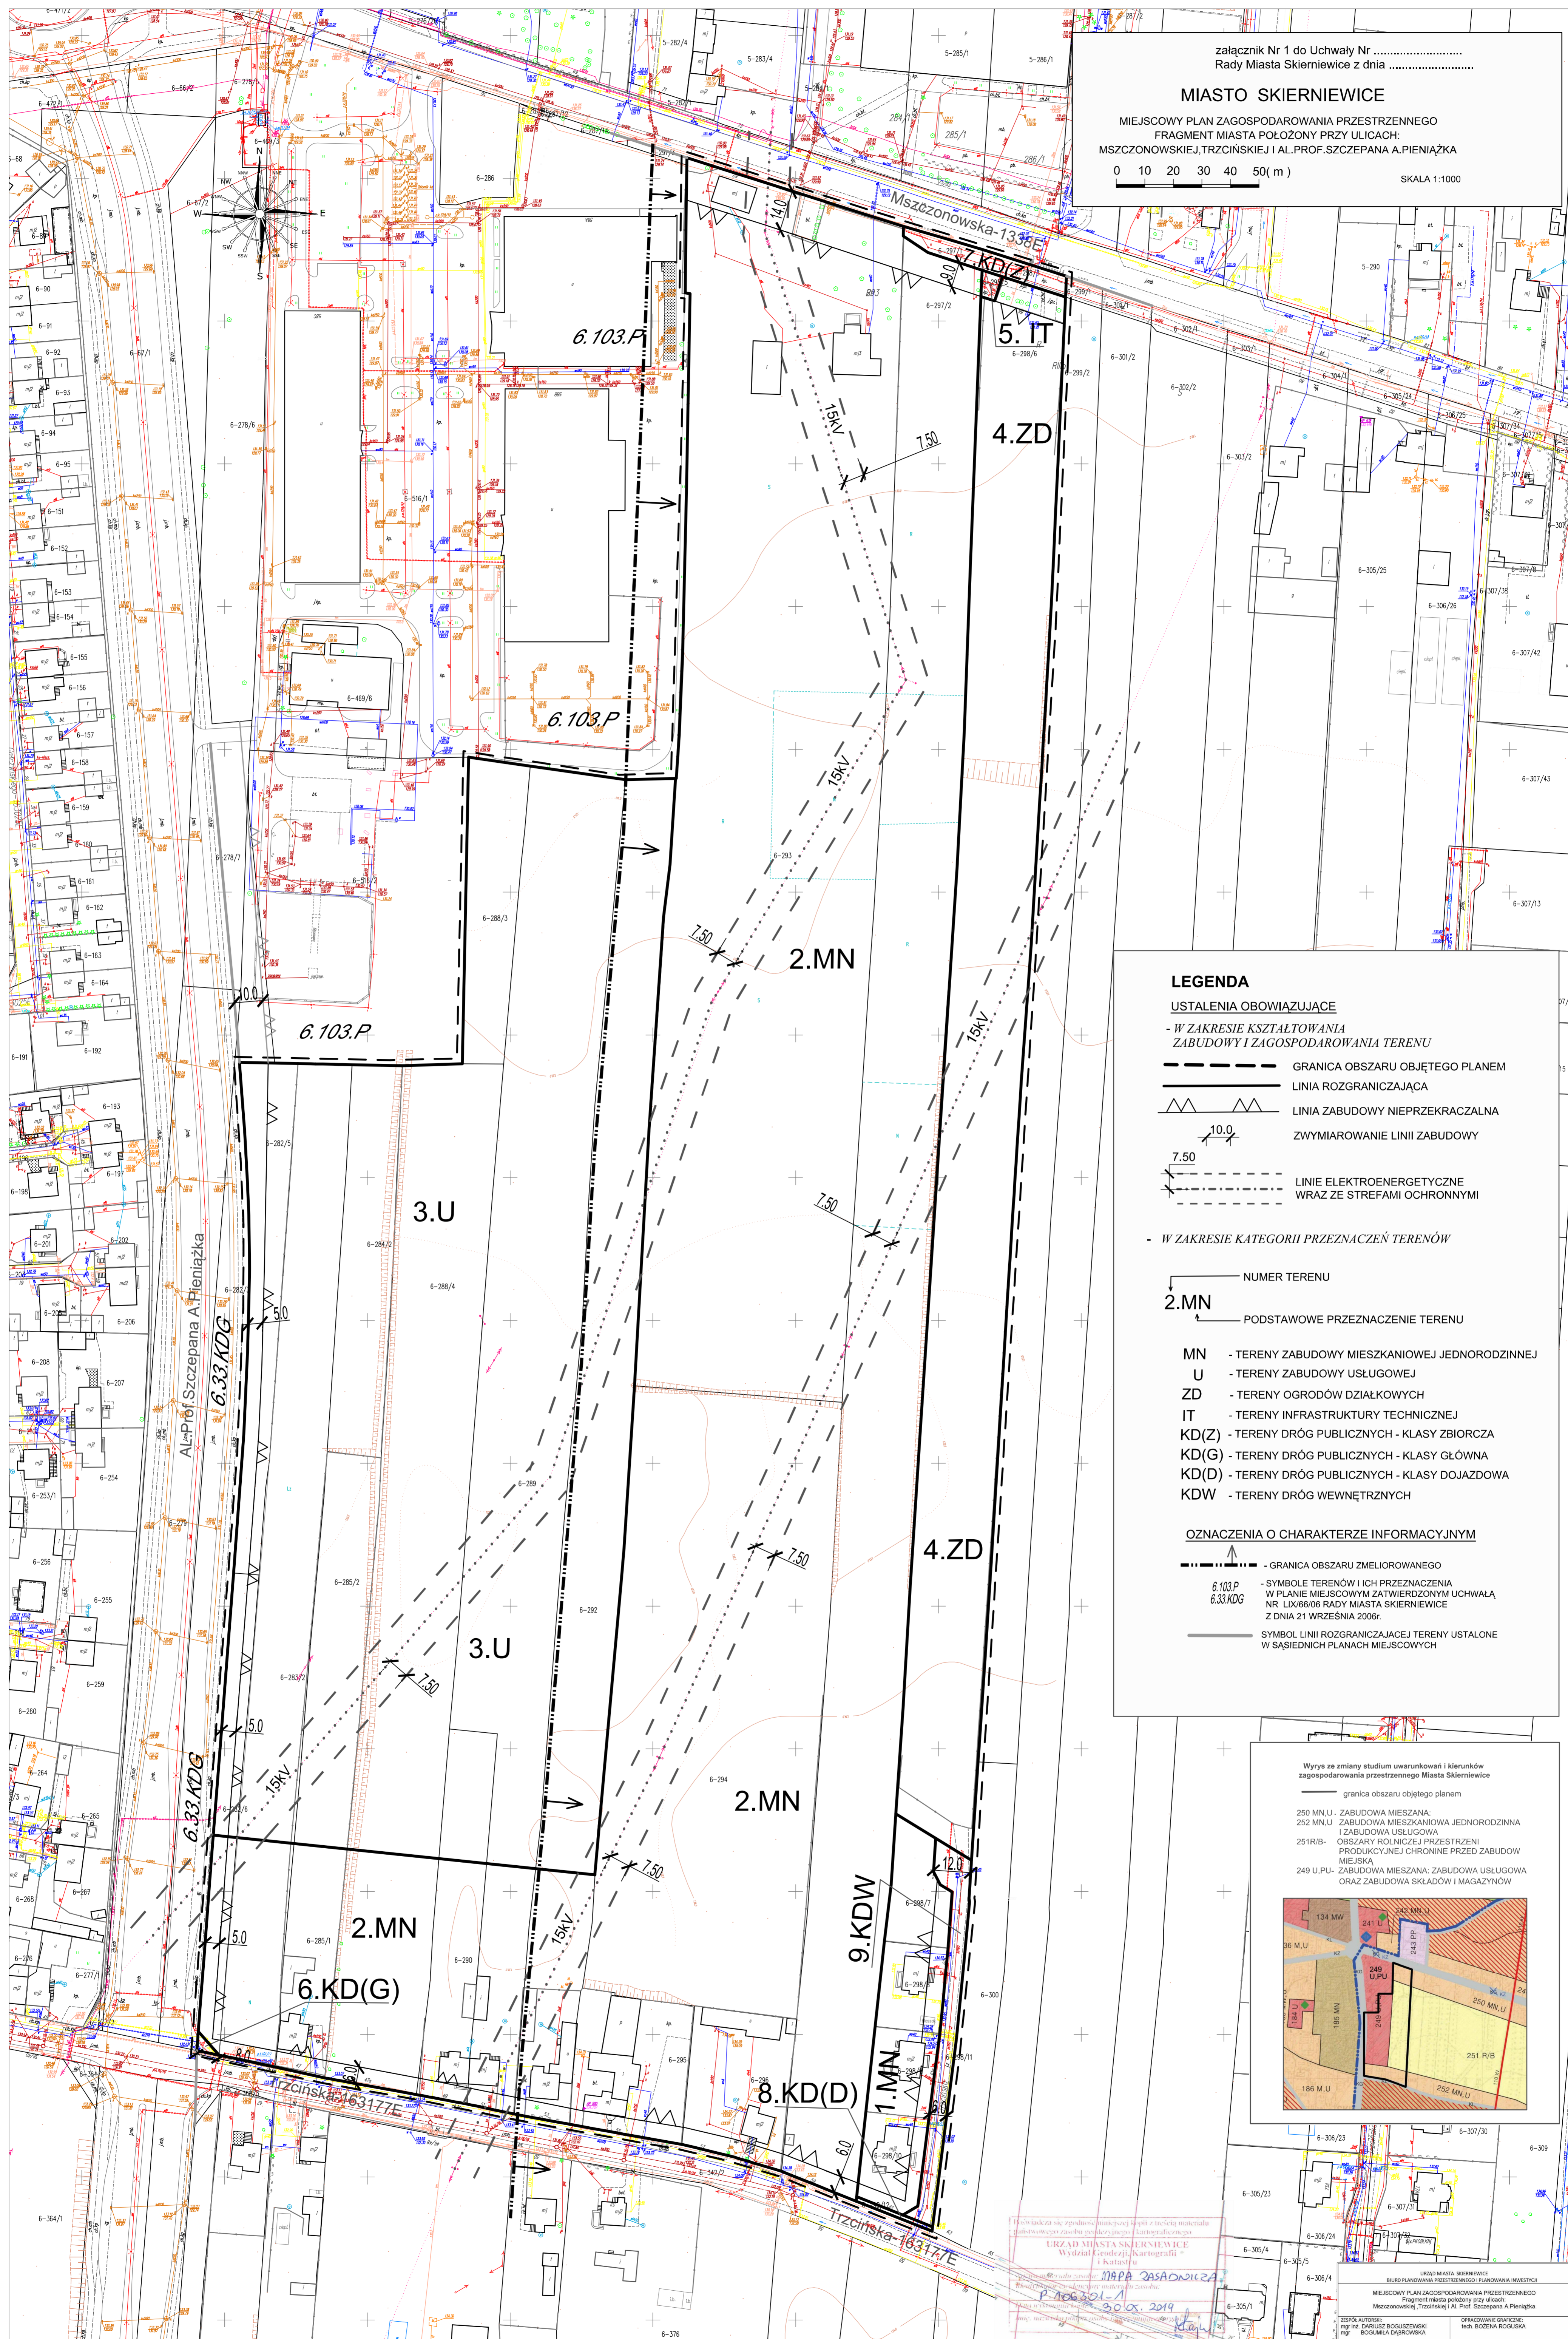

LEGENDA

USTALENIA OBOWIAZUJĄCE

- W ZAKRESIE KSZTAŁTOWANIA
ZABUDOWY I ZAGOSPODAROWANIA TERENU

- GRANICA OBSZARU OBJĘTEGO PLANEM
- LINIA ROZGRANICZAJĄCA
- LINIA ZABUDOWY NIEPRZEKRACZALNA
- 10.0 — ZWYMIAROWANIE LINII ZABUDOWY
- 7.50 — LINIE ELEKTROENERGETYCZNE
WRAZ ZE STREFAMI OCHRONNYMI

- W ZAKRESIE KATEGORII PRZEZNACZEŃ TERENÓW


- NUMER TERENU
- 2.MN — PODSTAWOWE PRZEZNACZENIE TERENU
- MN - TERENY ZABUDOWY MIESZKANIOWEJ JEDNORODZINNEJ
- U - TERENY ZABUDOWY USŁUGOWEJ
- ZD - TERENY OGRODÓW DZIAŁKOWYCH
- IT - TERENY INFRASTRUKTURY TECHNICZNEJ
- KD(Z) - TERENY DRÓG PUBLICZNYCH - KLASY ZBIORCZA
- KD(G) - TERENY DRÓG PUBLICZNYCH - KLASY GŁÓWNA
- KD(D) - TERENY DRÓG PUBLICZNYCH - KLASY DOJAZDOWA
- KDW - TERENY DRÓG WEWNĘTRZNYCH

OZNACZENIA O CHARAKTERZE INFORMACYJNYM

- GRANICA OBSZARU ZMIELOROWANEGO
- 6.103.P - SYMBOLE TERENÓW I ICH PRZEZNACZENIA
6.33.KDG W PLANIE MIĘSCOWYM ZATWIERDZONYM UCHWAŁĄ
NR LXI/66/06 RADY MIASTA SKIERNIEWICE
Z DNIA 21 WRZEŚNIA 2006r.
- SYMBOL LINII ROZGRANICZAJĄCEJ TERENY USTALONE
W SĄSIĘDNIH PLANACH MIĘSCOWYCH

Wyrys ze zmiany studium uwarunkowań i kierunków
zagospodarowania przestrzennego Miasta Skierniewice

- granica obszaru objętego planem
- 250 MN.U. - ZABUDOWA MIESZANA
- 252 MN.U. - ZABUDOWA MIESZKANIOWA JEDNORODZINNA
I ZABUDOWA USŁUGOWA
- 251R/B - OBSZARY ROLNICZEJ PRZESTRZENI
PRODUKCYJNEJ CHRONIONE PRZED ZABUDOWĄ
MIEJSKĄ
- 249 U.P.U. - ZABUDOWA MIESZANA; ZABUDOWA USŁUGOWA
ORAZ ZABUDOWA SKŁADÓW I MAGAZYNÓW

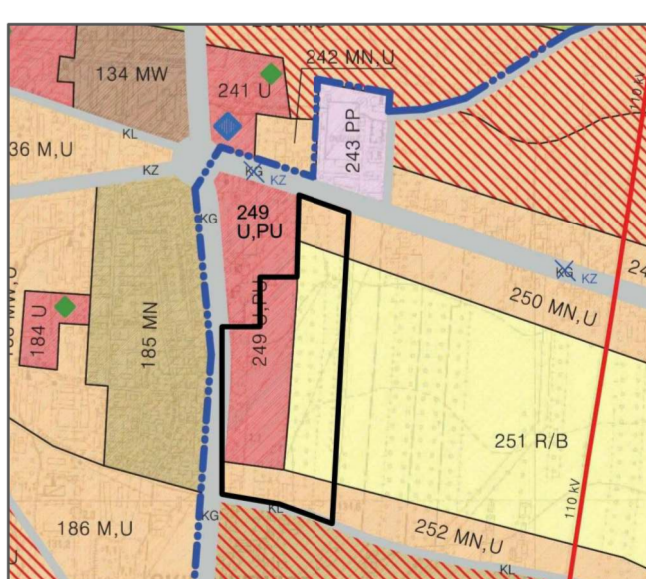

Urząd Miasta Skierniewice
Wydział Geodezji i Kartografii
18 PA 285ADN124
P.106.301-1
30.06.2014

URZĄD MIASTA SKIERNIEWICE
BIURO PLANOWANIA PRZESTRZENNEGO I PLANOWANIA INWESTYCJI
MIĘSCOWY PLAN ZAGOSPODAROWANIA PRZESTRZENNEGO
FRAGMENT MIASTA POŁOŻONY PRZY ULICACH:
MSZCZONOWSKIEJ, TRZCINSKIEJ I AL. PROF. SZCZEPANA A. PIENIAŻKA
ZBIÓRKA AUTORÓW: Główny inżynier: Dariusz Boguszewski
mgr inż. Bogusław Dąbrowski
mgr inż. Bożena Rogalska