
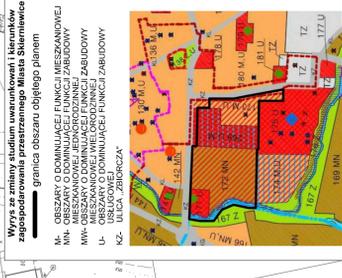


Załącznik nr 1 do Uchwały Nr XLV/178/2017
Rady Miasta Skiernewice z dnia 18 grudnia 2017r.

MIASTO SKIERNIEWICE

Miejscowy plan zagospodarowania przestrzennego
- fragment miasta Skiernewice położony w sąsiedztwie ulic:
Stefana Batorego, 1-go Maja i rzeki Łupki

skala 1:1000

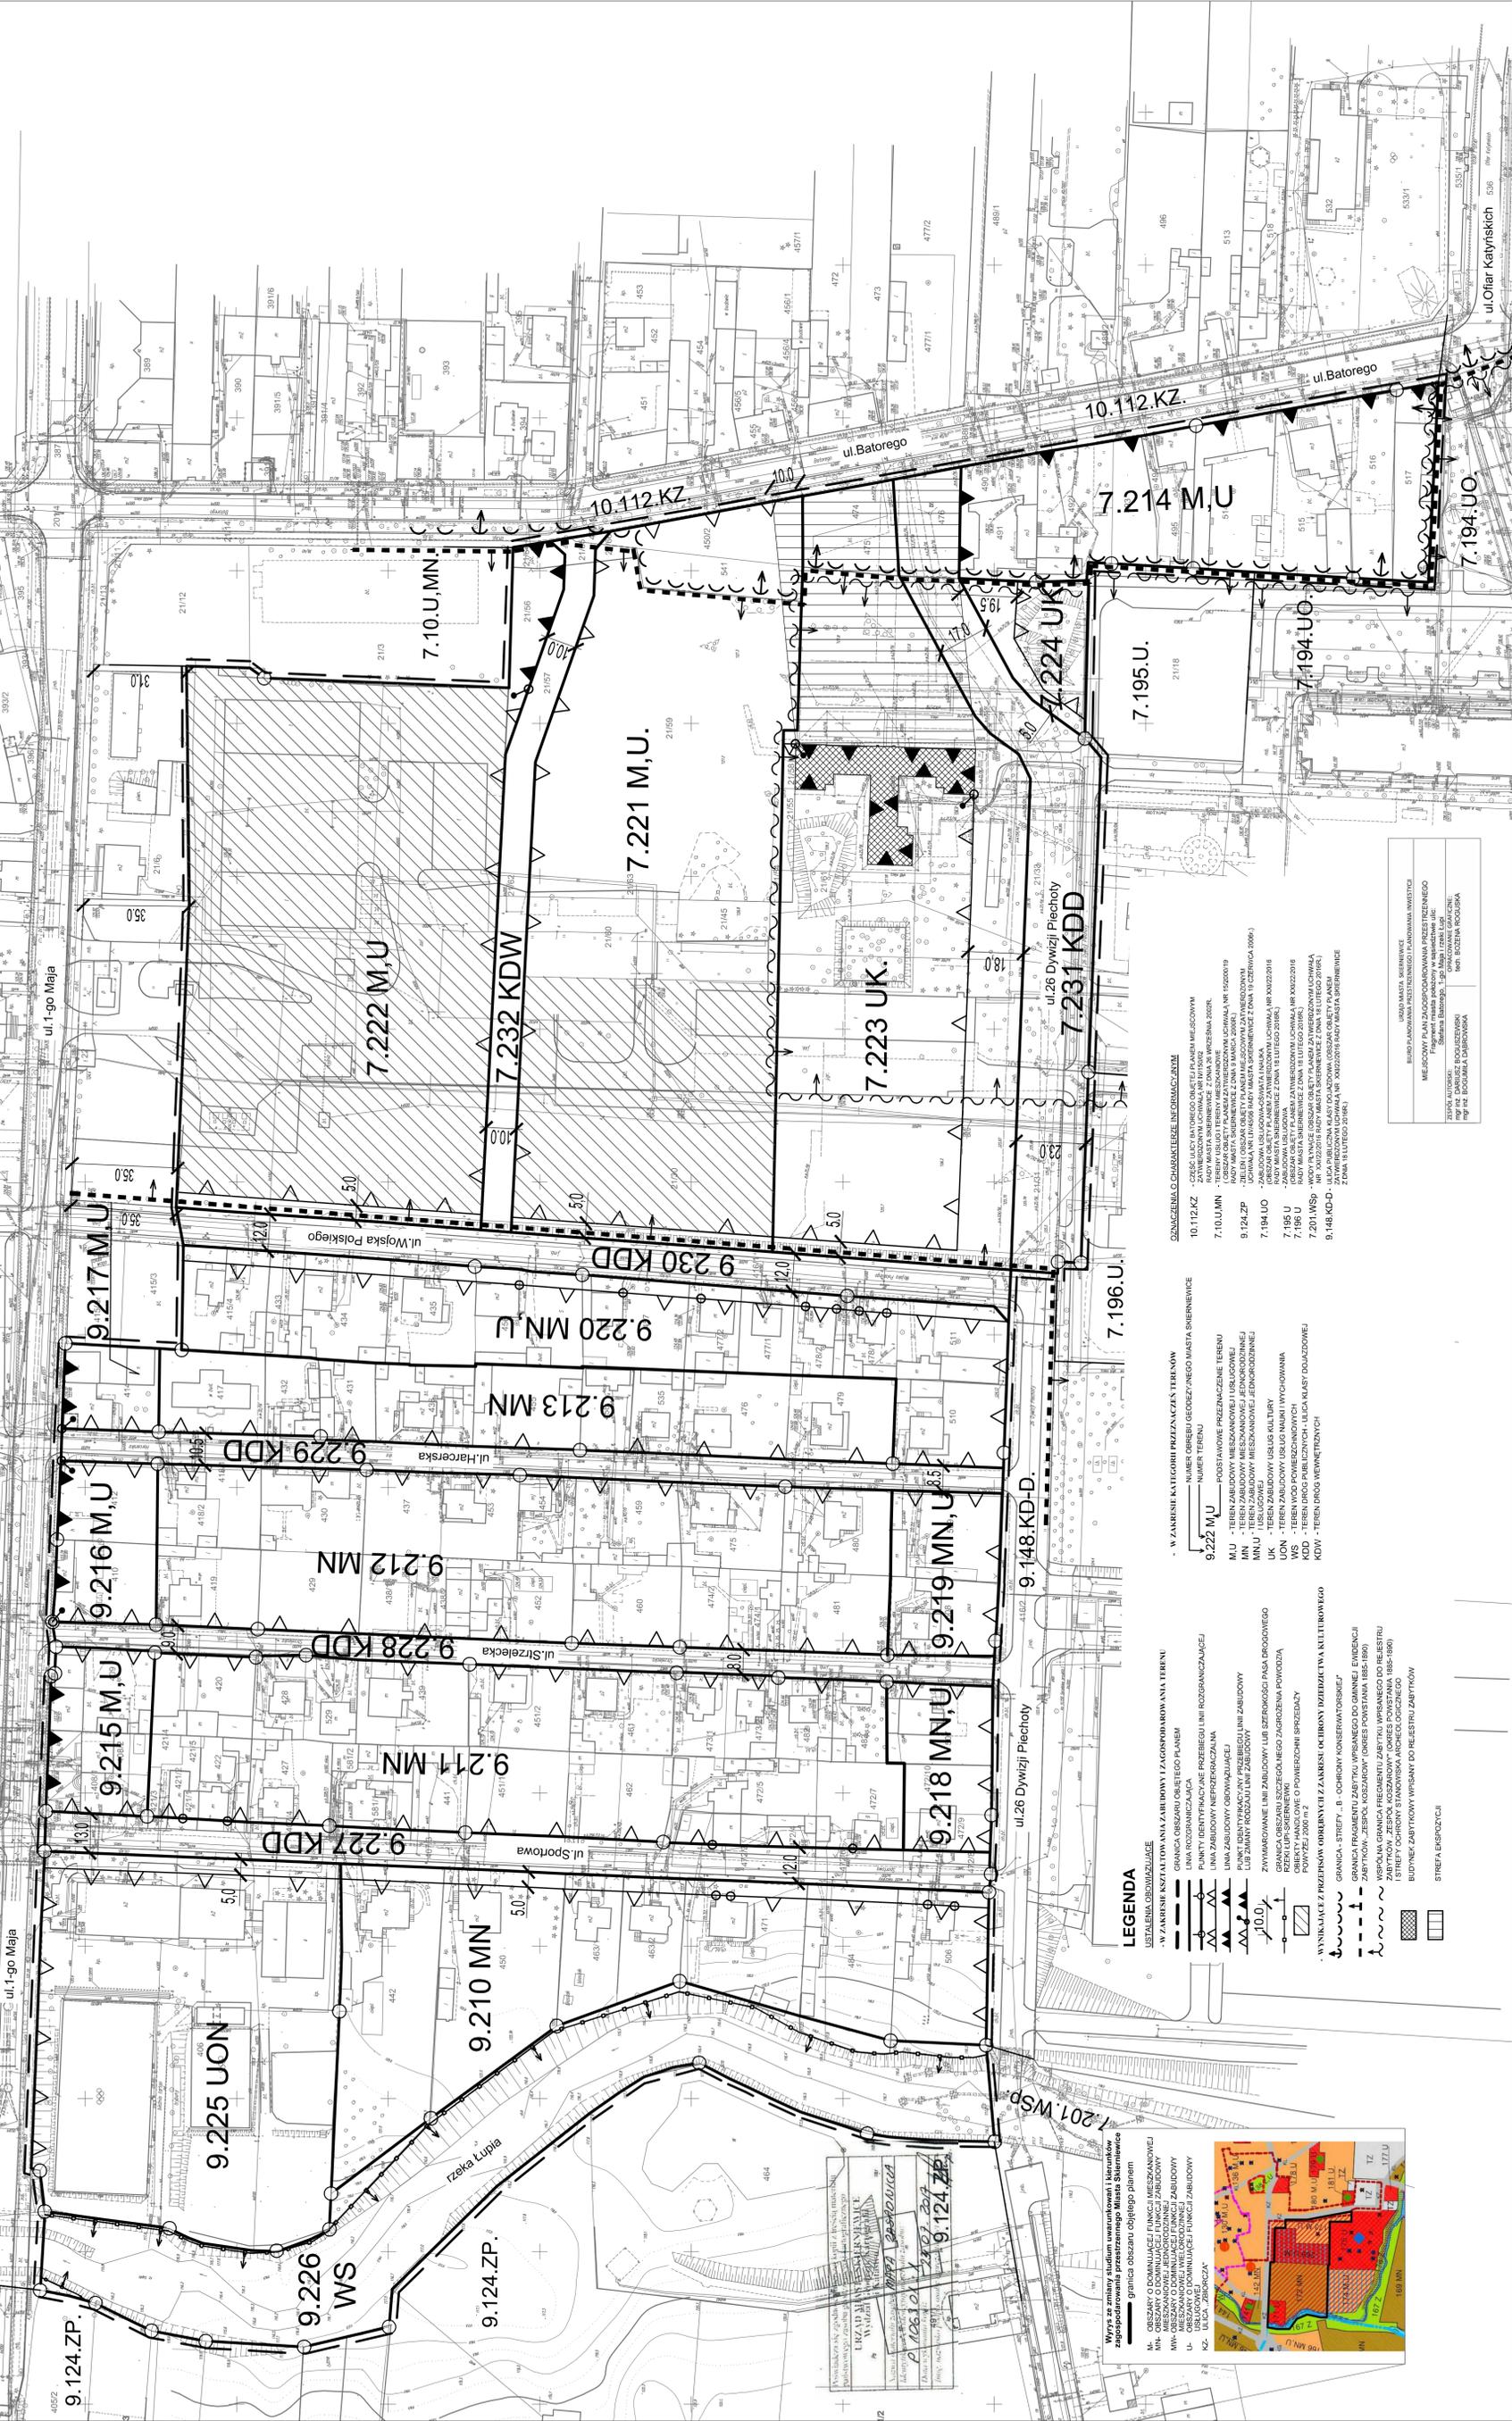

Wzrost zębiny studium uwzględnia i kierunków
zagospodarowania przestrzennego Miasta Skiernewice

- granica obszaru objętego planem
- M - obszar o dominującej funkcji mieszkaniowej
- MN - obszar o dominującej funkcji mieszkaniowej z zabudową
- U - obszar o dominującej funkcji zabudowy
- KZ - ulica zburzyć

LEGENDA

- USTALENIA GROMADZKIE
- W ZAKRESIE KWADRANTÓW I ZAGOSPODAROWANIA TERENU
- GRANICA OBSZARU OBLĘGIEGO PLANU
- LINIA ROZGRANICZAJĄCA
- PUNKTY IDENTYFIKACYJNE PRZEBIEGU LINII ROZGRANICZAJĄCEJ
- LINIA ZABUDOWY NIEPRZECIĄGAJĄCA
- LINIA ZABUDOWY GROMADZKIEJ
- LINIA ZABUDOWY WZMOCNIENIA
- ZYMAROWANIE LINII ZABUDOWY LUB SZEROKOŚĆ PASA PROGOWEGO
- GRANICA OBSZARU SZCZEGÓLNEGO ZAGROZENIA POWODŃ
- RZĘDZIŁY ŚMIERŃNIWY
- RZĘDZIŁY ŚMIERŃNIWY
- POWIĘŻENIE 2000 m² O-PONIEDZIAŁY SPRZĄDZĄCY
- WYNIKAJĄCE Z PRZETNSAW OGRANICZENIA ZAKRESU OBTROKÓW DZIAŁALNOŚCI KULTUROWEJ
- GRANICA STREFY - B - COROKY KONSERWATORSKIEJ
- GRANICA PRZESZKONYWALNOŚCI WSKAZANO DO GRANIC I ENERGENCJI
- ZAPISY W ZESPÓLE KOSZAROWY ODKRES POWSTANIA 1882-1890
- WSPÓLNA GRANICA FRAKMENTU ZABYTKU WPISANEGO DO REJESTRU
- ZABYTOK W ZESPÓLE KOSZAROWY ODKRES POWSTANIA 1882-1890
- ISYFET OCHRONY SI WNIWISIA ARCHIEOLOGICZNEGO
- BUDYNEK ZABYTOKU WPISANY DO REJESTRU ZABYTOKU
- STREFA EKSPEDYCJI

W ZAKRESIE KATEGORII PRZYZNACZENIA TERENÓW

- 9.222 M,U - PODSTAWOWE PRZYZNACZENIE TERENU
- M,U - TEREN ZABUDOWY MIESZKANIOWEJ I USŁUGOWEJ
- MN - TEREN ZABUDOWY MIESZKANIOWEJ I USŁUGOWEJ
- U,K - TEREN ZABUDOWY USŁUG KULTURY
- U - TEREN WODOPROWADZENIA
- WS - TEREN WODOPROWADZENIA
- KDD - TEREN DRÓG PUBLICZNYCH - ULICA KLASY DOJAZDOWEJ
- KDW - TEREN DRÓG WNEWTRZNYCH

SYGNALIZACJA O CHARAKTERZE INFORMACJI

- 10.112.KZ - CZĘŚĆ ULICY BATOREGO OBJĘTEJ PLANEM MIEJSCOWYM
- 7.10.U.MN - TERENY USŁUGI TERYTORIALNE
- 9.124.ZP - TERENY USŁUGI TERYTORIALNE
- 7.194.UO - TERENY USŁUGI TERYTORIALNE
- 7.195.U - TERENY USŁUGI TERYTORIALNE
- 7.201.WSD - TERENY USŁUGI TERYTORIALNE
- 9.148.KD-D - TERENY USŁUGI TERYTORIALNE

MIĘDZYMIASTO SKIERNIEWICE
MIEJSCOWY PLAN ZAGOSPODAROWANIA PRZESTRZENNEGO
Fragment miasta położony w sąsiedztwie ulic:
Stefana Batorego, 1-go Maja i rzeki Łupki
PRZEDSIĘWZIĘCIE
MIR. BOKETA WROCŁAW