


MIASTO SKIERNIEWICE

MIEJSCOWY PLAN ZAGOSPODAROWANIA PRZESTRZENNEGO FRAGMENT MIASTA POŁOŻONY PRZY ULICY ŁĄCZNEJ

0 10 20 30 40 50 (m)

SKALA 1:1000

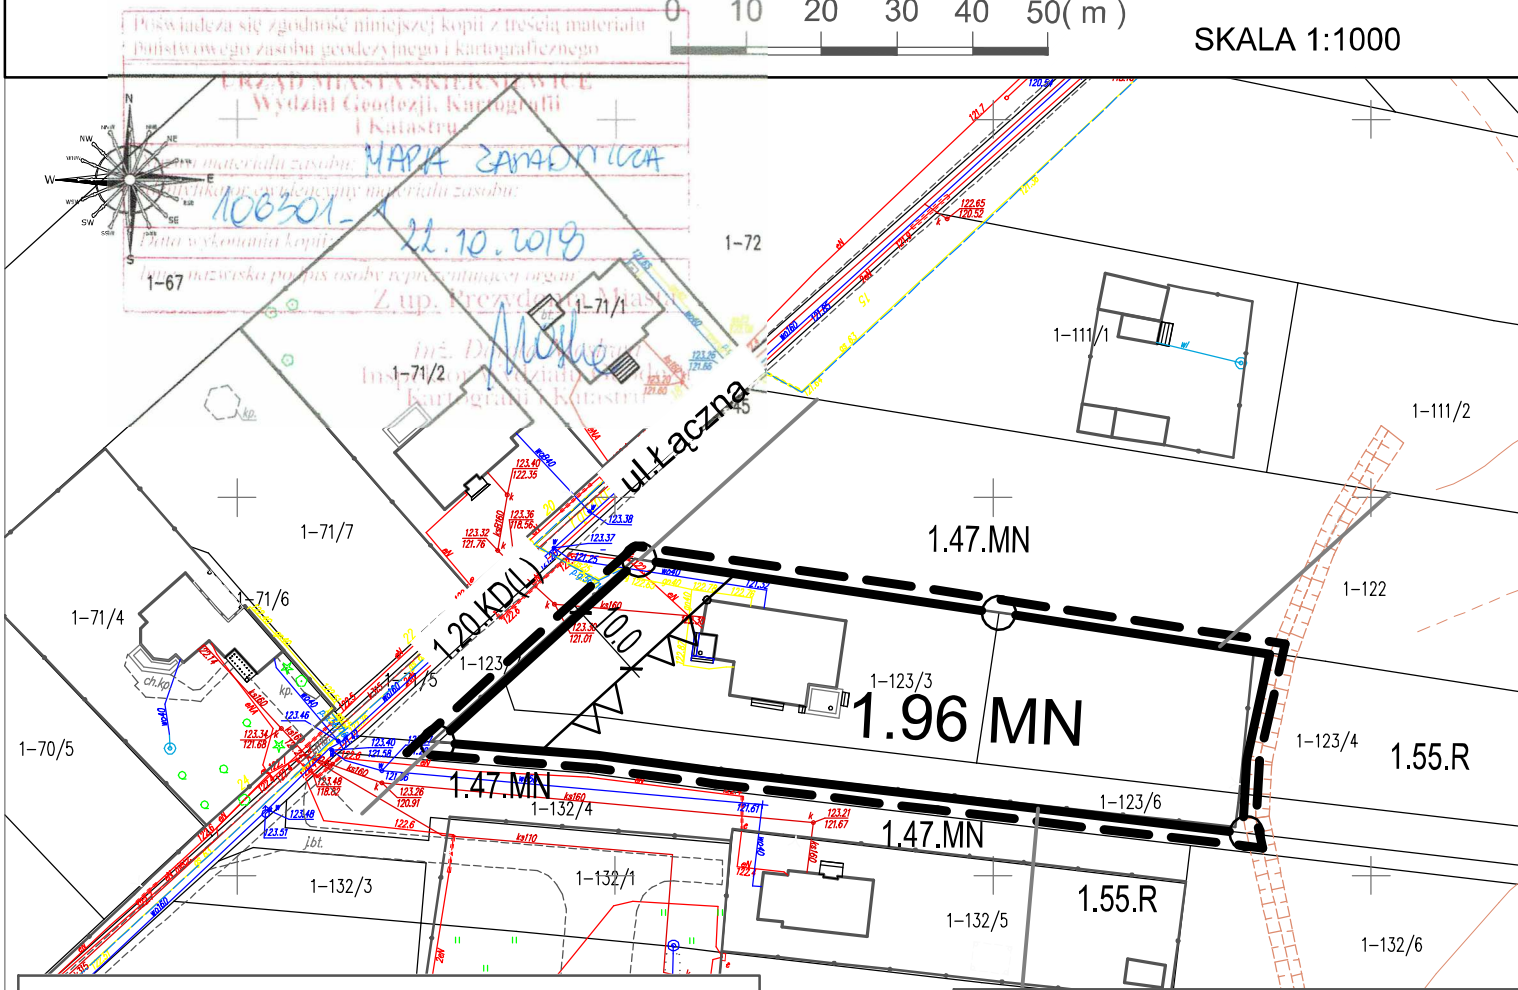

LEGENDA

USTALENIA OBOWIĄZUJĄCE

- W ZAKRESIE KSZTAŁTOWANIA ZABUDOWY
I ZAGOSPODAROWANIA TERENU

- GRANICA OBSZARU OBJĘTEGO PLANEM
- LINIA ROZGRANICZAJĄCA
- LINIA ZABUDOWY NIEPRZEKRACZALNA
- PUNKTY IDENTYFIKACYJNE LINII ZABUDOWY
- ZWYMIAROWANIE WAŻNIEJSZYCH ODLEGŁOŚCI
ELEMENTÓW ZAGOSPODAROWANIA- W METRACH

- W ZAKRESIE KATEGORII PRZEZNACZEŃ TERENÓW

1.96 MN
 NUMER OBRĘBU GEODEZYJNEGO
 MIASTA SKIERNIEWICE
 NUMER TERENU
 PODSTAWOWE PRZEZNACZENIE TERENU

MN - TEREN ZABUDOWY MIESZKANIOWEJ JEDNORODZINNEJ


OZNACZENIA O CHARAKTERZE INFORMACYJNYM

- 1.47 MN. - ZABUDOWA MIESZKANIOWA JEDNORODZINNA
- 1.20. KD(L) - DROGI PUBLICZNE KLASY „LOKALNA”
- 1.55.R - ROLNICTWO

Wyrys ze studium uwarunkowań i kierunków zagospodarowania przestrzennego Miasta Skierniewice

granica obszaru objętego planem

MN - OBSZARY O DOMINUJĄCEJ FUNKCJI ZABUDOWY
MIESZKANIOWEJ

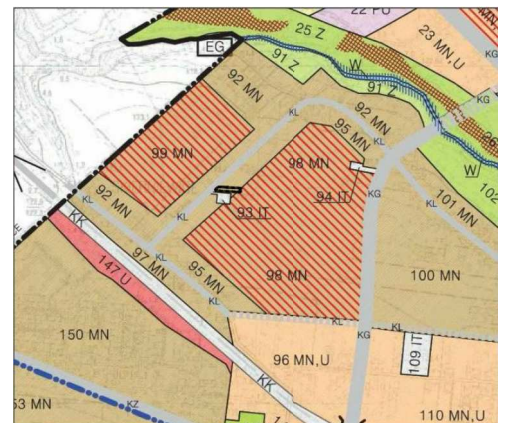

1-160/3

1-160/4

URZĄD MIASTA SKIERNIEWICE
BIURO PLANOWANIA PRZESTRZENNEGO I PLANOWANIA INWESTYCJI

MIEJSCOWY PLAN ZAGOSPODAROWANIA PRZESTRZENNEGO
Fragment miasta położony przy ulicy Łącznej

ZESPÓŁ AUTORSKI:
mgr inż. DARIUSZ BOGUSZEWSKI
mgr inż. EWA ŚMIESZEK- PĘDZIŃMAJ

OPRACOWANIE GRAFICZNE:
tech. BOŻENA ROGUSKA