



MIASTO SKIERNIEWICE Miejsowy plan zagospodarowania przestrzennego - fragment miasta Skierniewice położony przy ulicy Waryńskiego

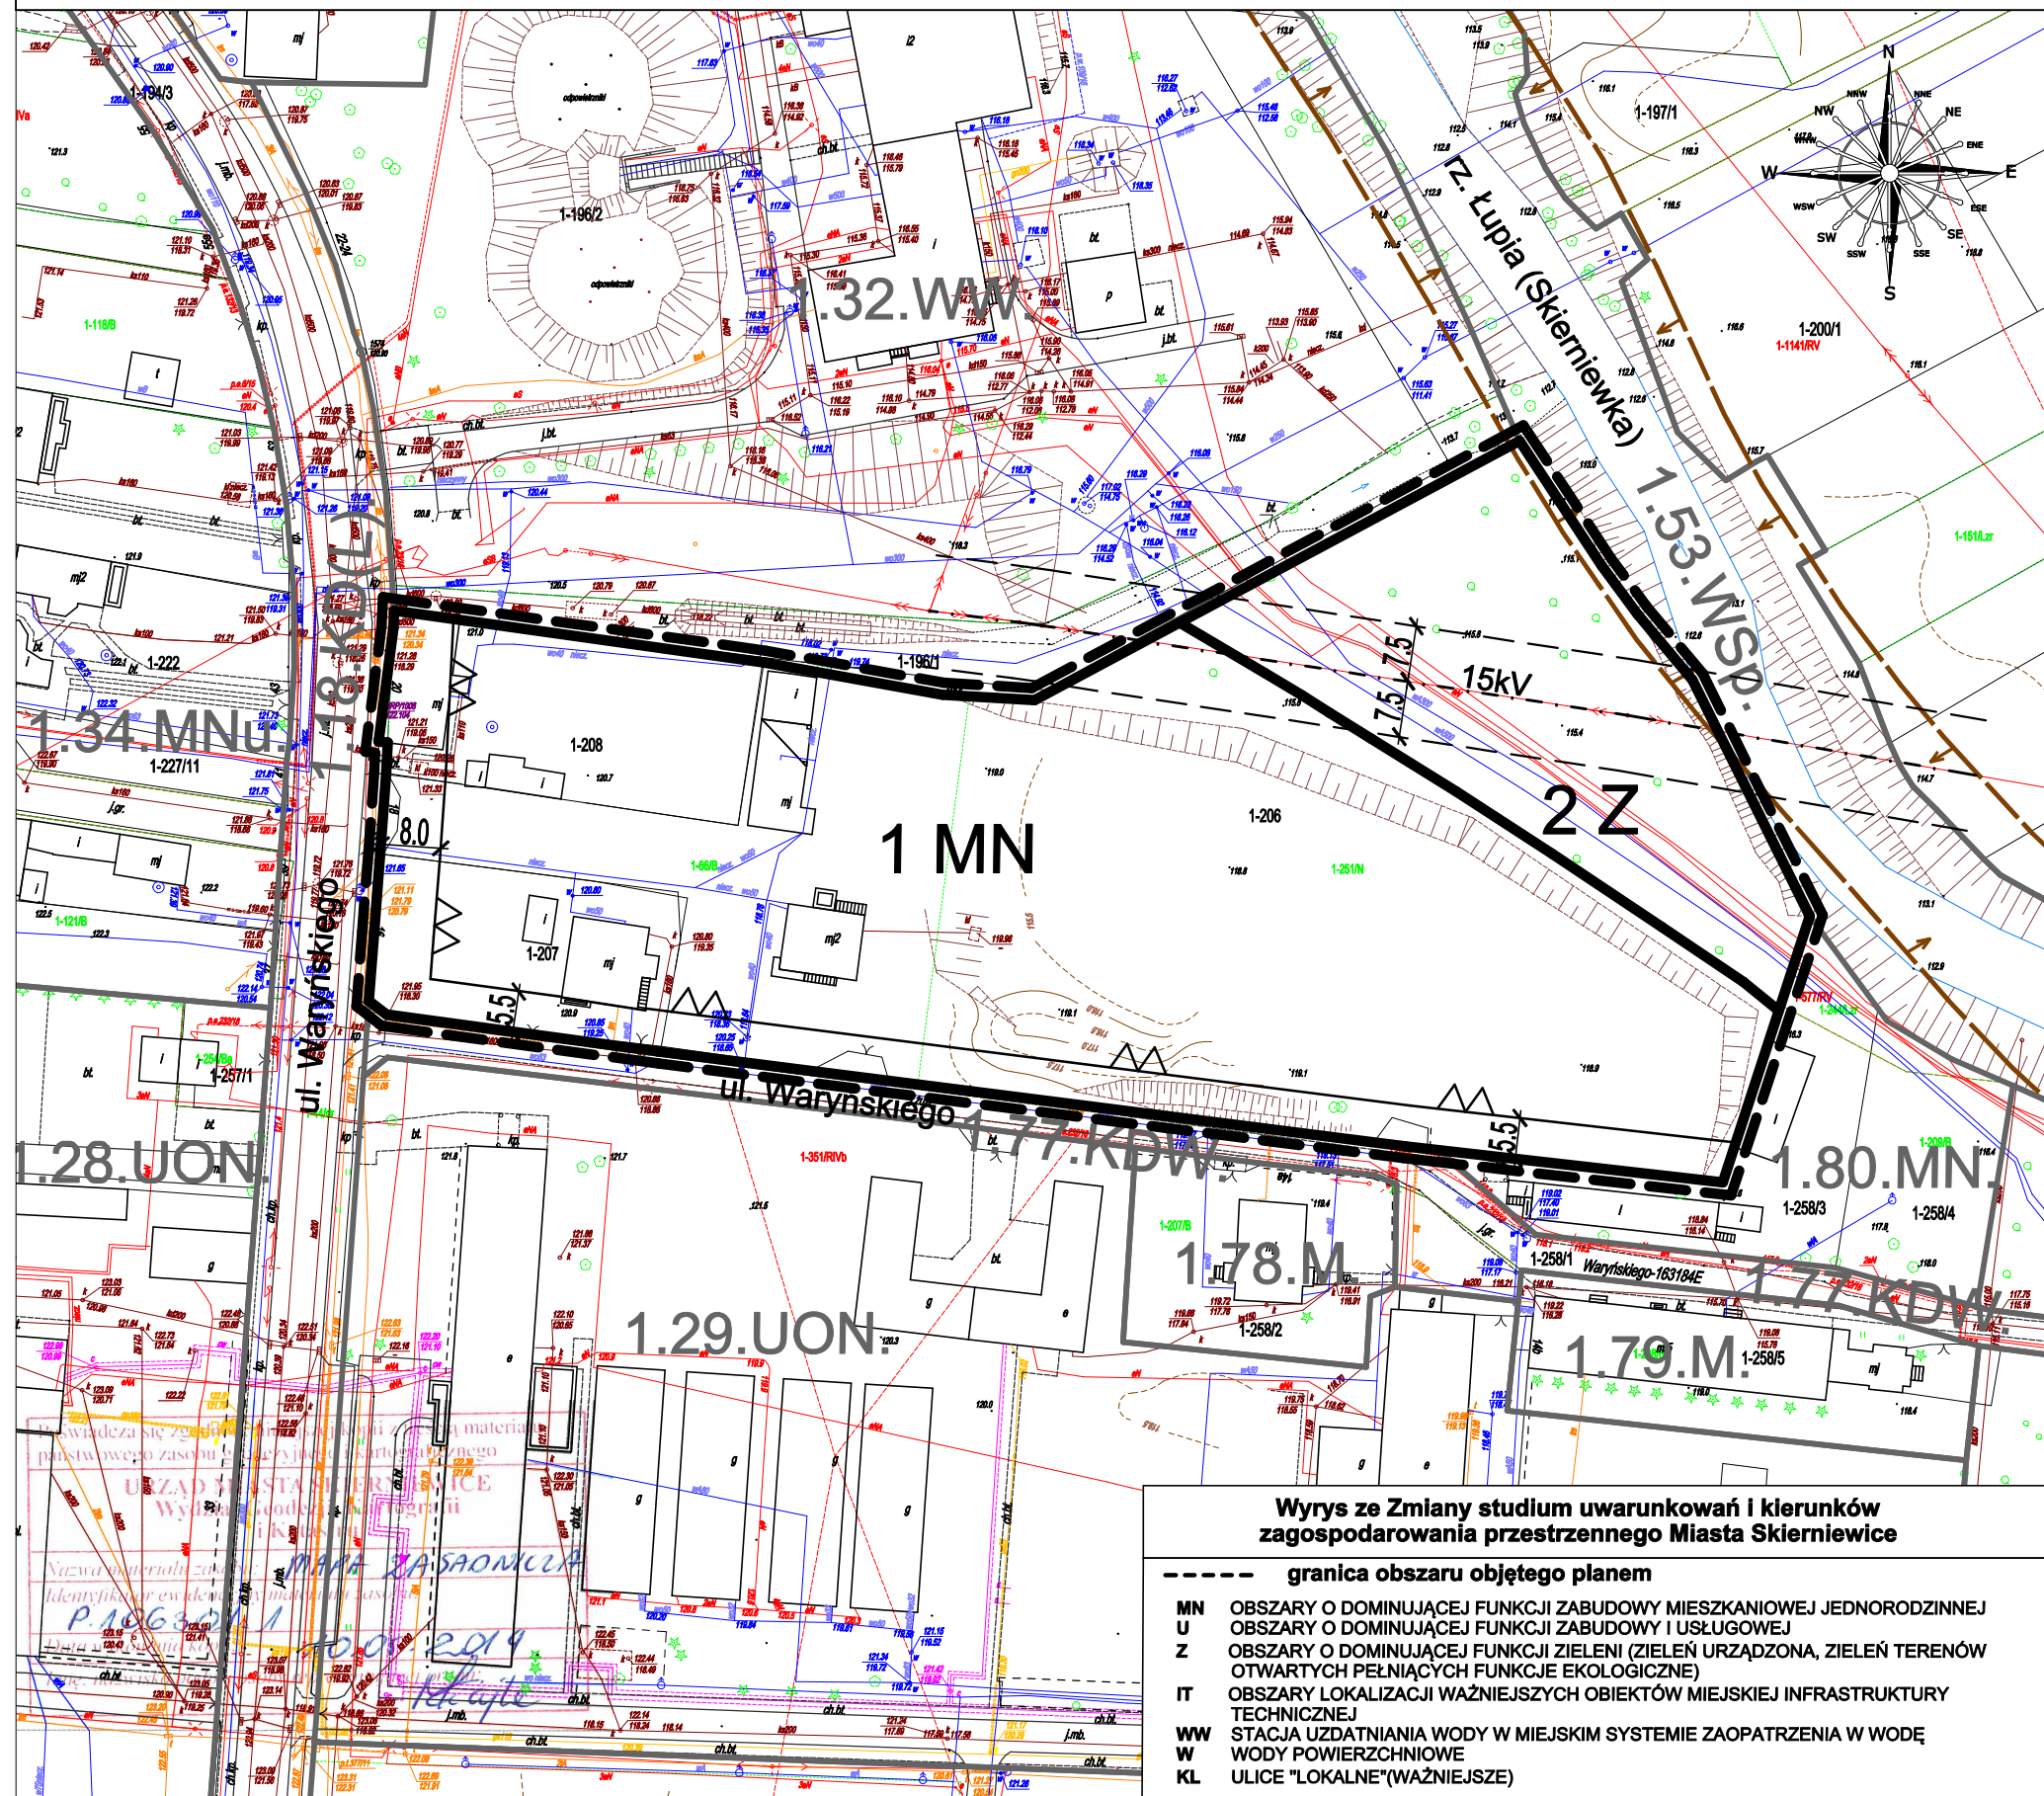

załącznik Nr 1 do Uchwały Nr XIII/125/2019
Rady Miasta Skierniewice z dnia 17 października 2019 r.

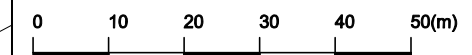

skala 1:1000

LEGENDA:

USTALENIA OBOWIAZUJĄCE

- W ZAKRESIE KSZTAŁTOWANIA ZABUDOWY I ZAGOSPODAROWANIA TERENU
- GRANICA OBSZARU OBJĘTEGO PLANEM
 - LINIA ROZGRANICZAJĄCA
 - △△△ LINIA ZABUDOWY NIEPRZEKRACZALNA
 - x 8.0 x ZWYMIAROWANIE LINII ZABUDOWY LUB SZEROKOŚCI PASA DROGOWEGO
 - LINIA ELEKTROENERGETYCZNA WRAZ ZE STREFĄ OCHRONNĄ
 - GRANICA OBSZARU SZCZEGÓLNEGO ZAGROŻENIA POWODZIĄ

W ZAKRESIE KATEGORII PRZEZNACZENIA TERENÓW

- NUMER TERENU
- 1 MN PODSTAWOWE PRZEZNACZENIE TERENU
- MN TEREN ZABUDOWY MIESZKANIOWEJ JEDNORODZINNEJ
- Z TEREN ZIELENI

USTALENIA O CHARAKTERZE INFORMACYJNYM

SYMBOLS PRZEZNACZENIA TERENÓW W PLANACH MIEJSCOWYCH OBOWIAZUJĄCYCH W SĄSIEDZTWIE

- LINIA ROZGRANICZAJĄCA
- MN ZABUDOWA MIESZKANIOWA JEDNORODZINNA Z USŁUGAMI
- M ZABUDOWA MIESZKANIOWA
- UON ZABUDOWA USŁUGOWA - NAUKA
- WW OBIEKTY INFRASTRUKTURY TECHNICZNEJ - UJĘCIA WODY
- WSp WODY PŁYNĄCE
- KDW DROGI WEWNĘTRZNE
- KD(L) DROGI PUBLICZNE - KLASY LOKALNEJ

Wyrys ze Zmiany studium uwarunkowań i kierunków zagospodarowania przestrzennego Miasta Skierniewice

- granica obszaru objętego planem
- MN OBSZARY O DOMINUJĄCEJ FUNKCJI ZABUDOWY MIESZKANIOWEJ JEDNORODZINNEJ
- U OBSZARY O DOMINUJĄCEJ FUNKCJI ZABUDOWY I USŁUGOWEJ
- Z OBSZARY O DOMINUJĄCEJ FUNKCJI ZIELENI (ZIELEŃ URZĄDZONA, ZIELEŃ TERENÓW OTWARTYCH PEŁNIĄCYCH FUNKCJE EKOLOGICZNE)
- IT OBSZARY LOKALIZACJI WAŻNIEJSZYCH OBIEKTÓW MIEJSKIEJ INFRASTRUKTURY TECHNICZNEJ
- WW STACJA UZDATNIANIA WODY W MIEJSKIM SYSTEMIE ZAOPATRZENIA W WODĘ
- W WODY POWIERZCHNIOWE
- KL ULICE "LOKALNE"(WAŻNIEJSZE)

