


załącznik Nr 1 do Uchwały Nr.....
Rady Miasta Skierniewice z dnia

MIASTO SKIERNIEWICE

MIJESKOWY PLAN ZAGOSPODAROWANIA PRZESTRZENNEGO
FRAGMENT MIASTA POŁOŻONY W REJONIE ULIC:
WITKACEGO I IGNACEGO PRĄDZYŃSKIEGO

0 10 20 30 40 50 (m)

SKALA 1:1000

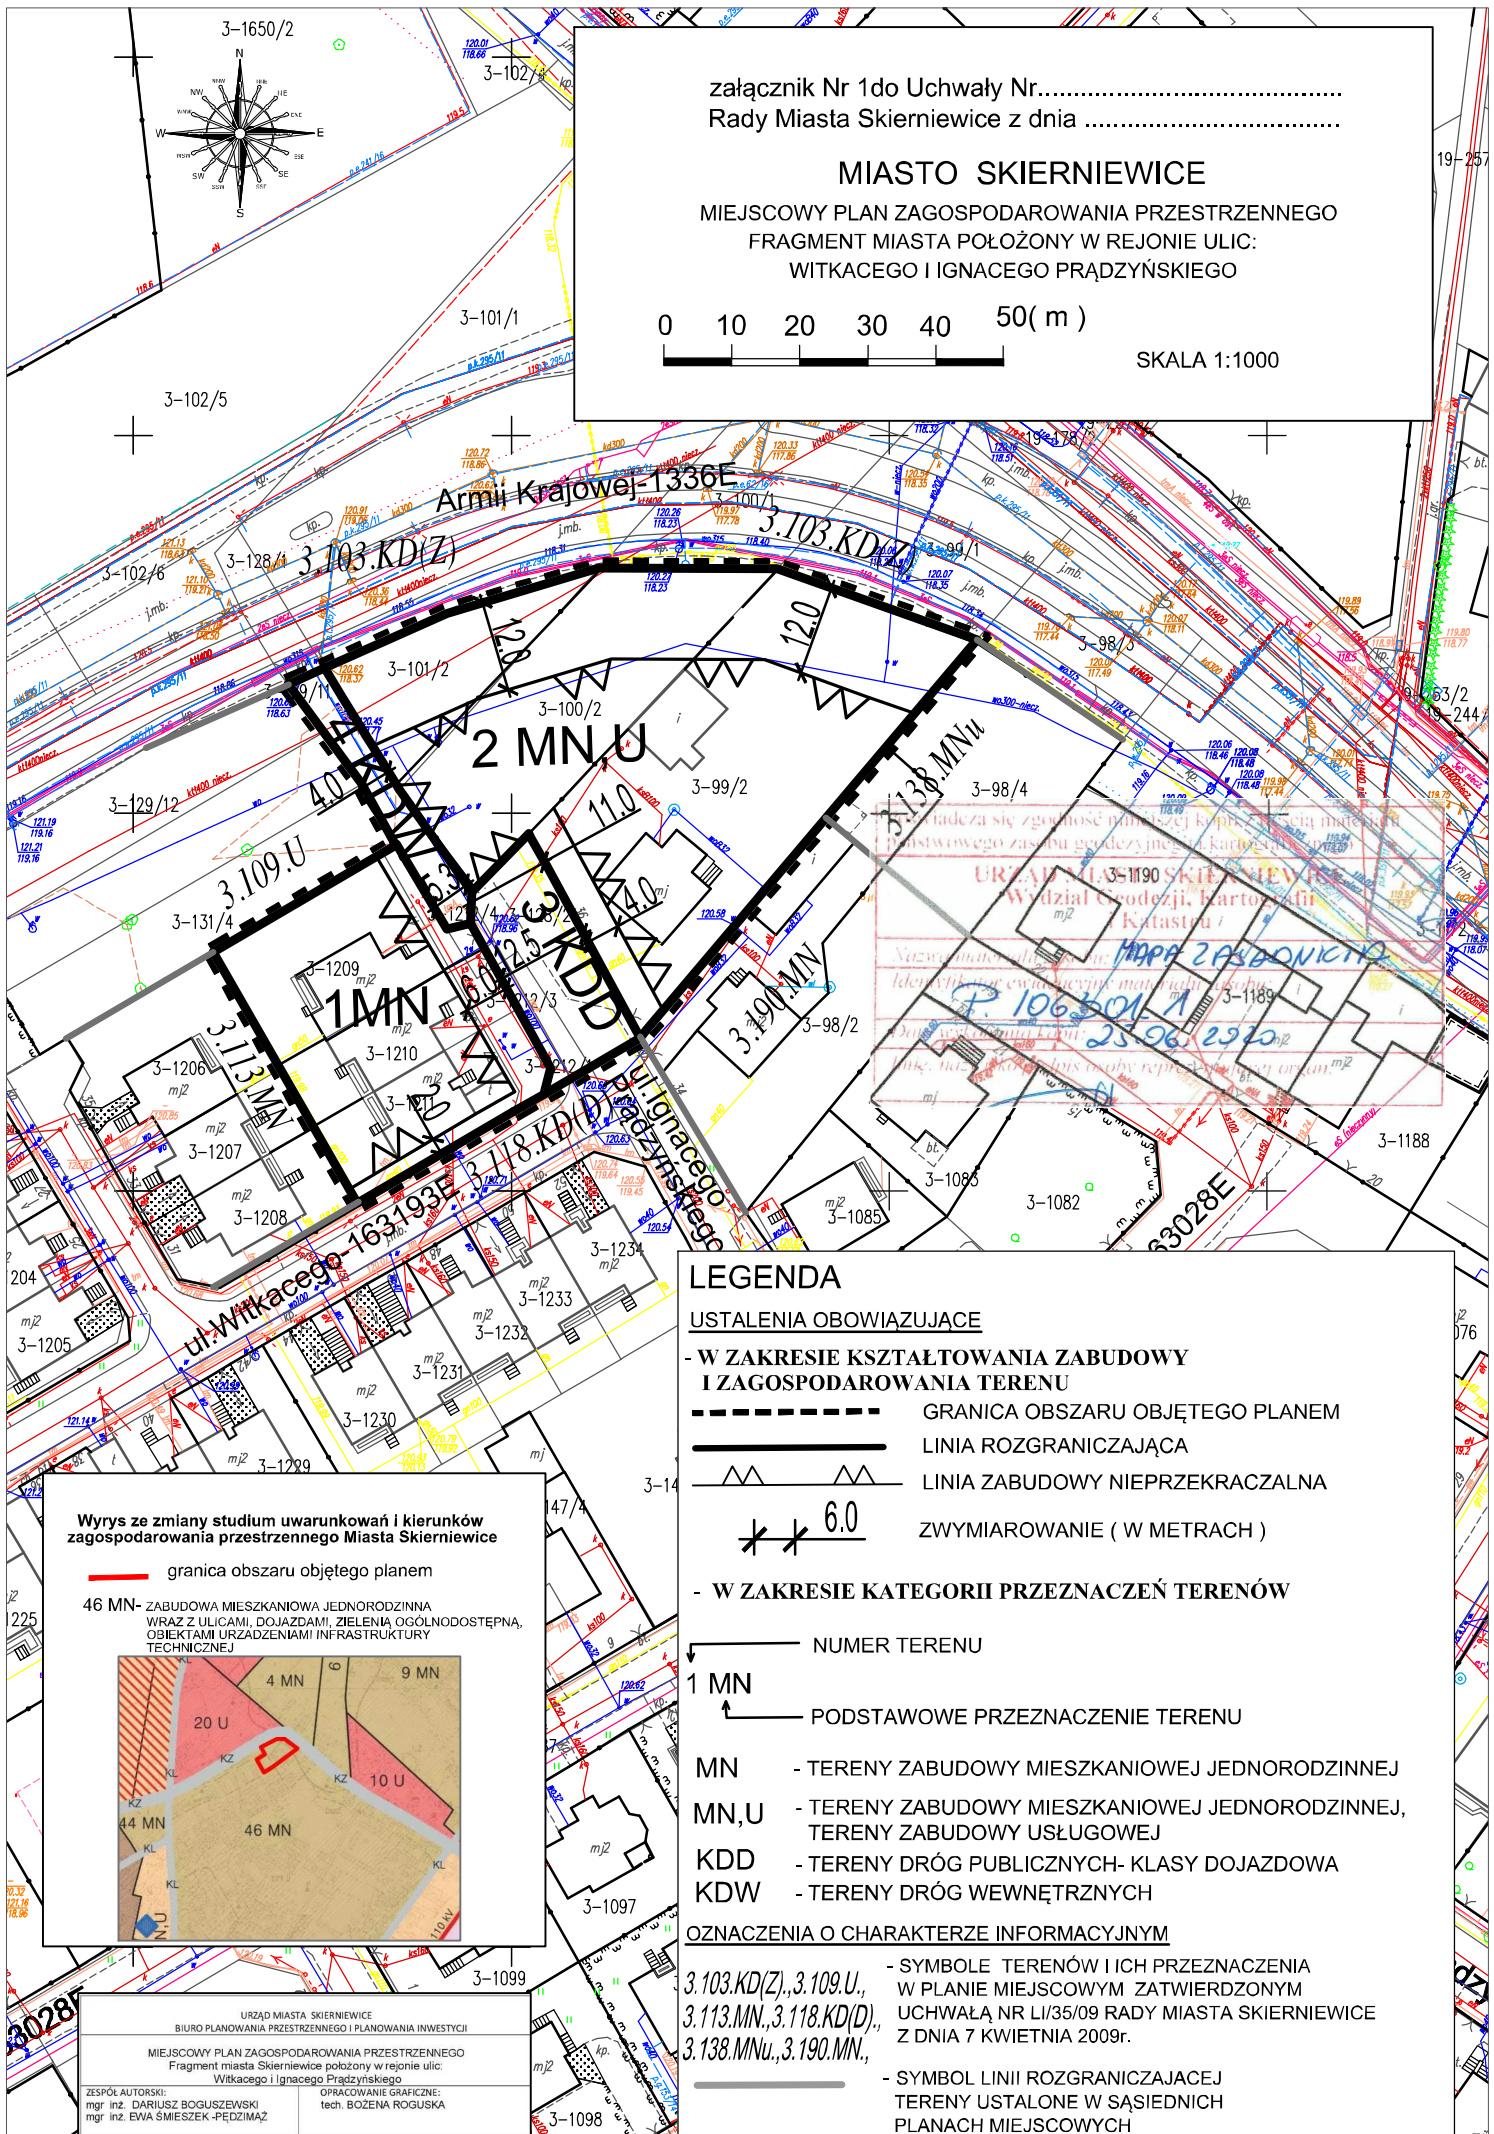

LEGENDA

USTALENIA OBOWIAZUJĄCE

- W ZAKRESIE KSZTAŁTOWANIA ZABUDOWY I ZAGOSPODAROWANIA TERENU

- GRANICA OBSZARU OBJĘTEGO PLANEM
- LINIA ROZGRANICZAJĄCA
- ▲▲▲ LINIA ZABUDOWY NIEPRZEKACZALNA
- ✂ 6.0 ZWYMIAROWANIE (W METRACH)

- W ZAKRESIE KATEGORII PRZEZNACZEŃ TERENÓW

- NUMER TERENU
- 1 MN PODSTAWOWE PRZEZNACZENIE TERENU
- MN - TERENY ZABUDOWY MIESZKANIOWEJ JEDNORODZINNEJ
- MN,U - TERENY ZABUDOWY MIESZKANIOWEJ JEDNORODZINNEJ, TERENY ZABUDOWY USŁUGOWEJ
- KDD - TERENY DRÓG PUBLICZNYCH- KLASY DOJAZDOWA
- KDW - TERENY DRÓG WEWNĘTRZNYCH

OZNACZENIA O CHARAKTERZE INFORMACYJNYM


3.103.KD(Z), 3.109.U., 3.113.MN., 3.118.KD(D), 3.138.MNu., 3.190.MN., - SYMBOLE TERENÓW I ICH PRZEZNACZENIA W PLANIE MIEJSCOWYM ZATWIERDZONYM UCHWAŁĄ NR LI/35/09 RADY MIASTA SKIERNIEWICE Z DNIA 7 KWIEŃNIA 2009r.

———— SYMBOL LINII ROZGRANICZAJĄCEJ TERENY USTALONE W SĄSIEDNIACH PLANACH MIEJSCOWYCH

Wyrus ze zmiany studium uwarunkowań i kierunków zagospodarowania przestrzennego Miasta Skierniewice

— granica obszaru objętego planem

46 MN- ZABUDOWA MIESZKANIOWA JEDNORODZINNA WRAZ Z ULICAMI, DOJAZDAMI, ZIELENIA OGÓLNODOSTĘPNA, OBIEKTAMI URZĄDZENIAMI INFRASTRUKTURY TECHNICZNEJ

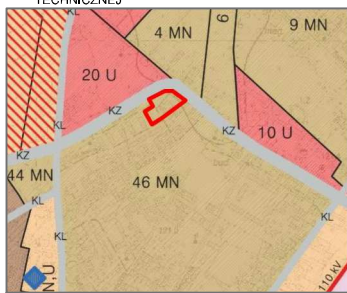

URZĄD MIASTA SKIERNIEWICE
BIURO PLANOWANIA PRZESTRZENNEGO I PLANOWANIA INWESTYCJI

MIEJSCOWY PLAN ZAGOSPODAROWANIA PRZESTRZENNEGO
Fragment miasta Skierniewice położony w rejonie ulic:
Witkacego i Ignacego Prądyńskiego

ZESPÓŁ AUTORSKI:
mgr inż. DARIUSZ BOGUSZEWSKI
mgr inż. EWA ŚMIESZEK-PĘDZIMĄZ

OPRACOWANIE GRAFICZNE:
tech. BOŻENA ROGUSKA