


MIASTO SKIERNIEWICE Miejsowy plan zagospodarowania przestrzennego - fragment miasta Skierniewice zlokalizowany w rejonie ulicy Feliksów

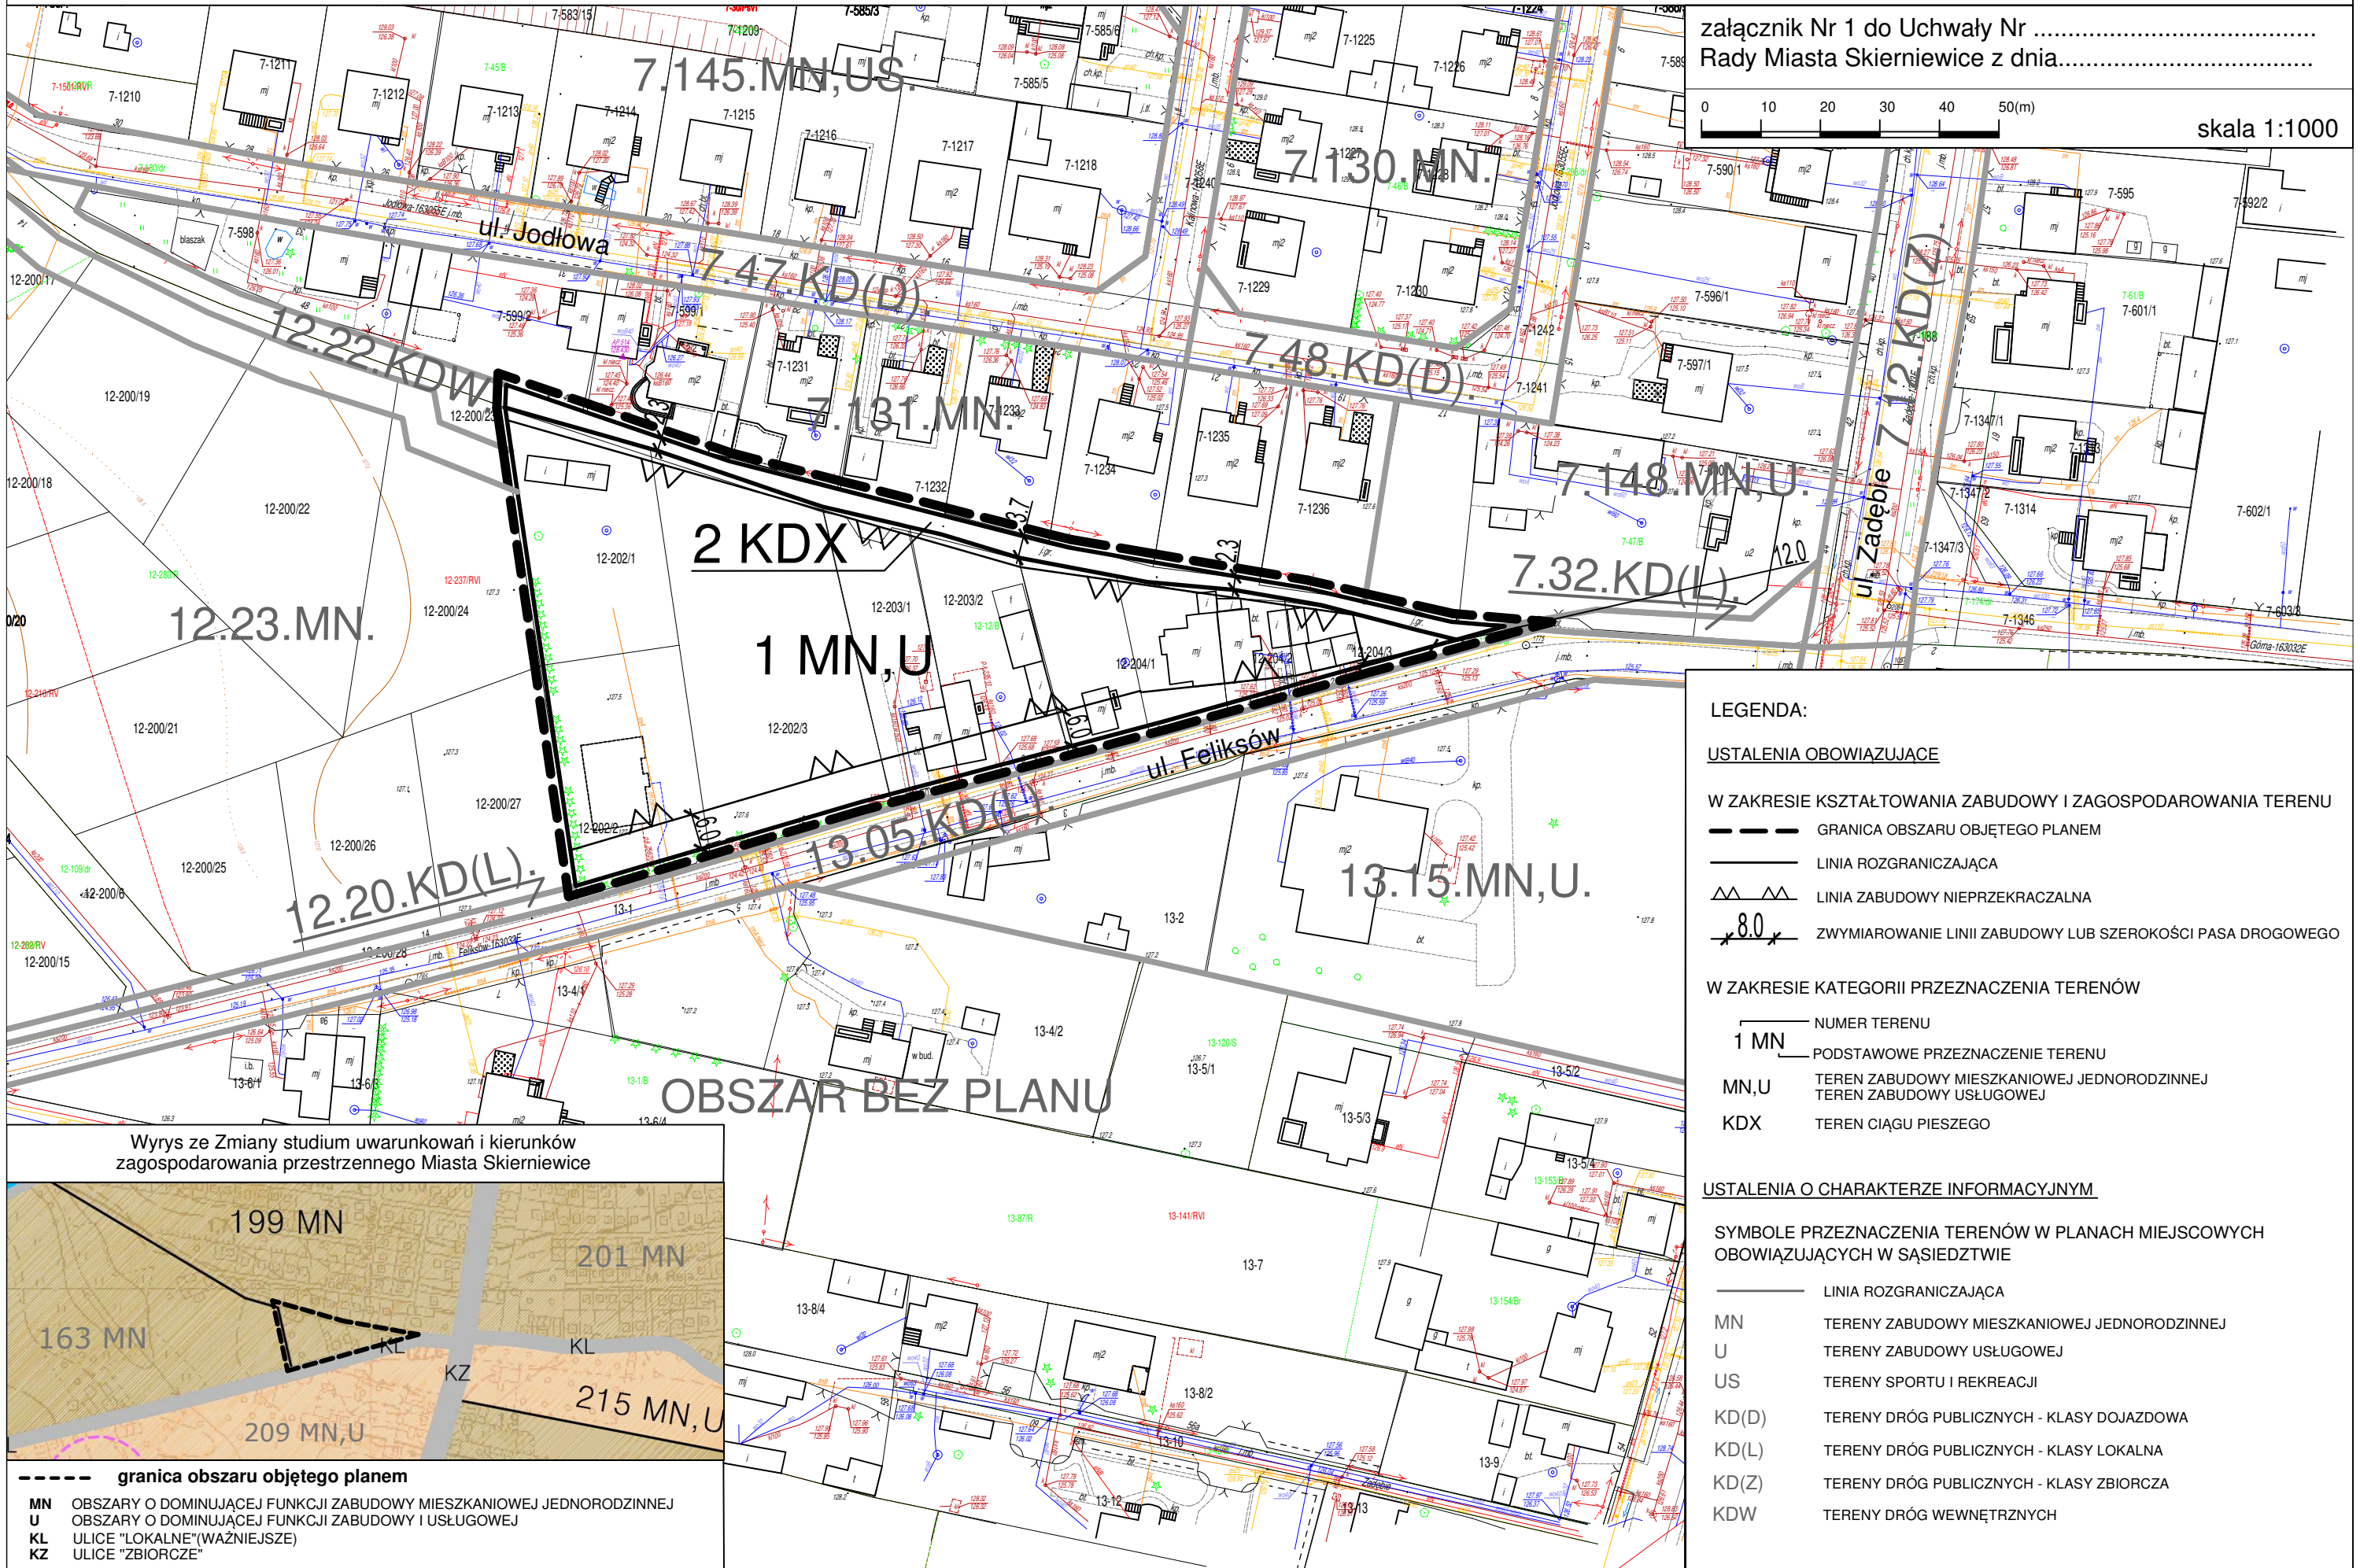

załącznik Nr 1 do Uchwały Nr
Rady Miasta Skierniewice z dnia.....

0 10 20 30 40 50(m) skala 1:1000

LEGENDA:

USTALENIA OBOWIAZUJĄCE

- W ZAKRESIE KSZTAŁTOWANIA ZABUDOWY I ZAGOSPODAROWANIA TERENU
- GRANICA OBSZARU OBJĘTEGO PLANEM
 - LINIA ROZGRANICZAJĄCA
 - △△ LINIA ZABUDOWY NIEPRZEKRACZALNA
 - x 8.0 x ZWYMIAROWANIE LINII ZABUDOWY LUB SZEROKOŚCI PASA DROGOWEGO


W ZAKRESIE KATEGORII PRZEZNACZENIA TERENÓW

- 1 MN NUMER TERENU
- 1 MN PODSTAWOWE PRZEZNACZENIE TERENU
- MN,U TEREN ZABUDOWY MIESZKANIOWEJ JEDNORODZINNEJ
- TEREN ZABUDOWY USŁUGOWEJ
- KDX TEREN CIĄGU PIESZEGO

USTALENIA O CHARAKTERZE INFORMACYJNYM

- SYMBOLY PRZEZNACZENIA TERENÓW W PLANACH MIEJSKOWYCH OBOWIAZUJĄCYCH W SĄSIEDZTWIE
- LINIA ROZGRANICZAJĄCA
 - MN TERENY ZABUDOWY MIESZKANIOWEJ JEDNORODZINNEJ
 - U TERENY ZABUDOWY USŁUGOWEJ
 - US TERENY SPORTU I REKREACJI
 - KD(D) TERENY DRÓG PUBLICZNYCH - KLASY DOJAZDOWA
 - KD(L) TERENY DRÓG PUBLICZNYCH - KLASY LOKALNA
 - KD(Z) TERENY DRÓG PUBLICZNYCH - KLASY ZBIORCZA
 - KDW TERENY DRÓG WEWNĘTRZNYCH

Wrys ze Zmiany studium uwarunkowań i kierunków zagospodarowania przestrzennego Miasta Skierniewice

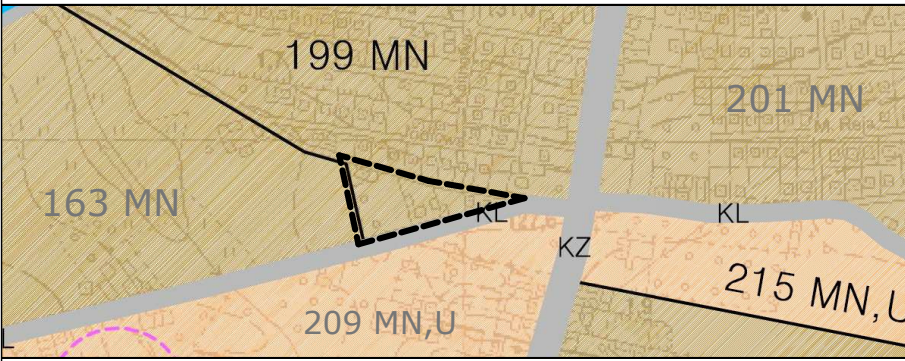

--- granica obszaru objętego planem

MN OBSZARY O DOMINUJĄCEJ FUNKCJI ZABUDOWY MIESZKANIOWEJ JEDNORODZINNEJ
U OBSZARY O DOMINUJĄCEJ FUNKCJI ZABUDOWY I USŁUGOWEJ
KL ULICE "LOKALNE"(WAŻNIEJSZE)
KZ ULICE "ZBIORCZE"