


MIASTO SKIERNIEWICE Miejscowy plan zagospodarowania przestrzennego - fragment miasta Skierniewice zlokalizowany w rejonie ulicy Feliksów

załącznik Nr 1 do Uchwały Nr XXI/65/2020
Rady Miasta Skierniewice z dnia 6 sierpnia 2020r.

0 10 20 30 40 50(m) skala 1:1000

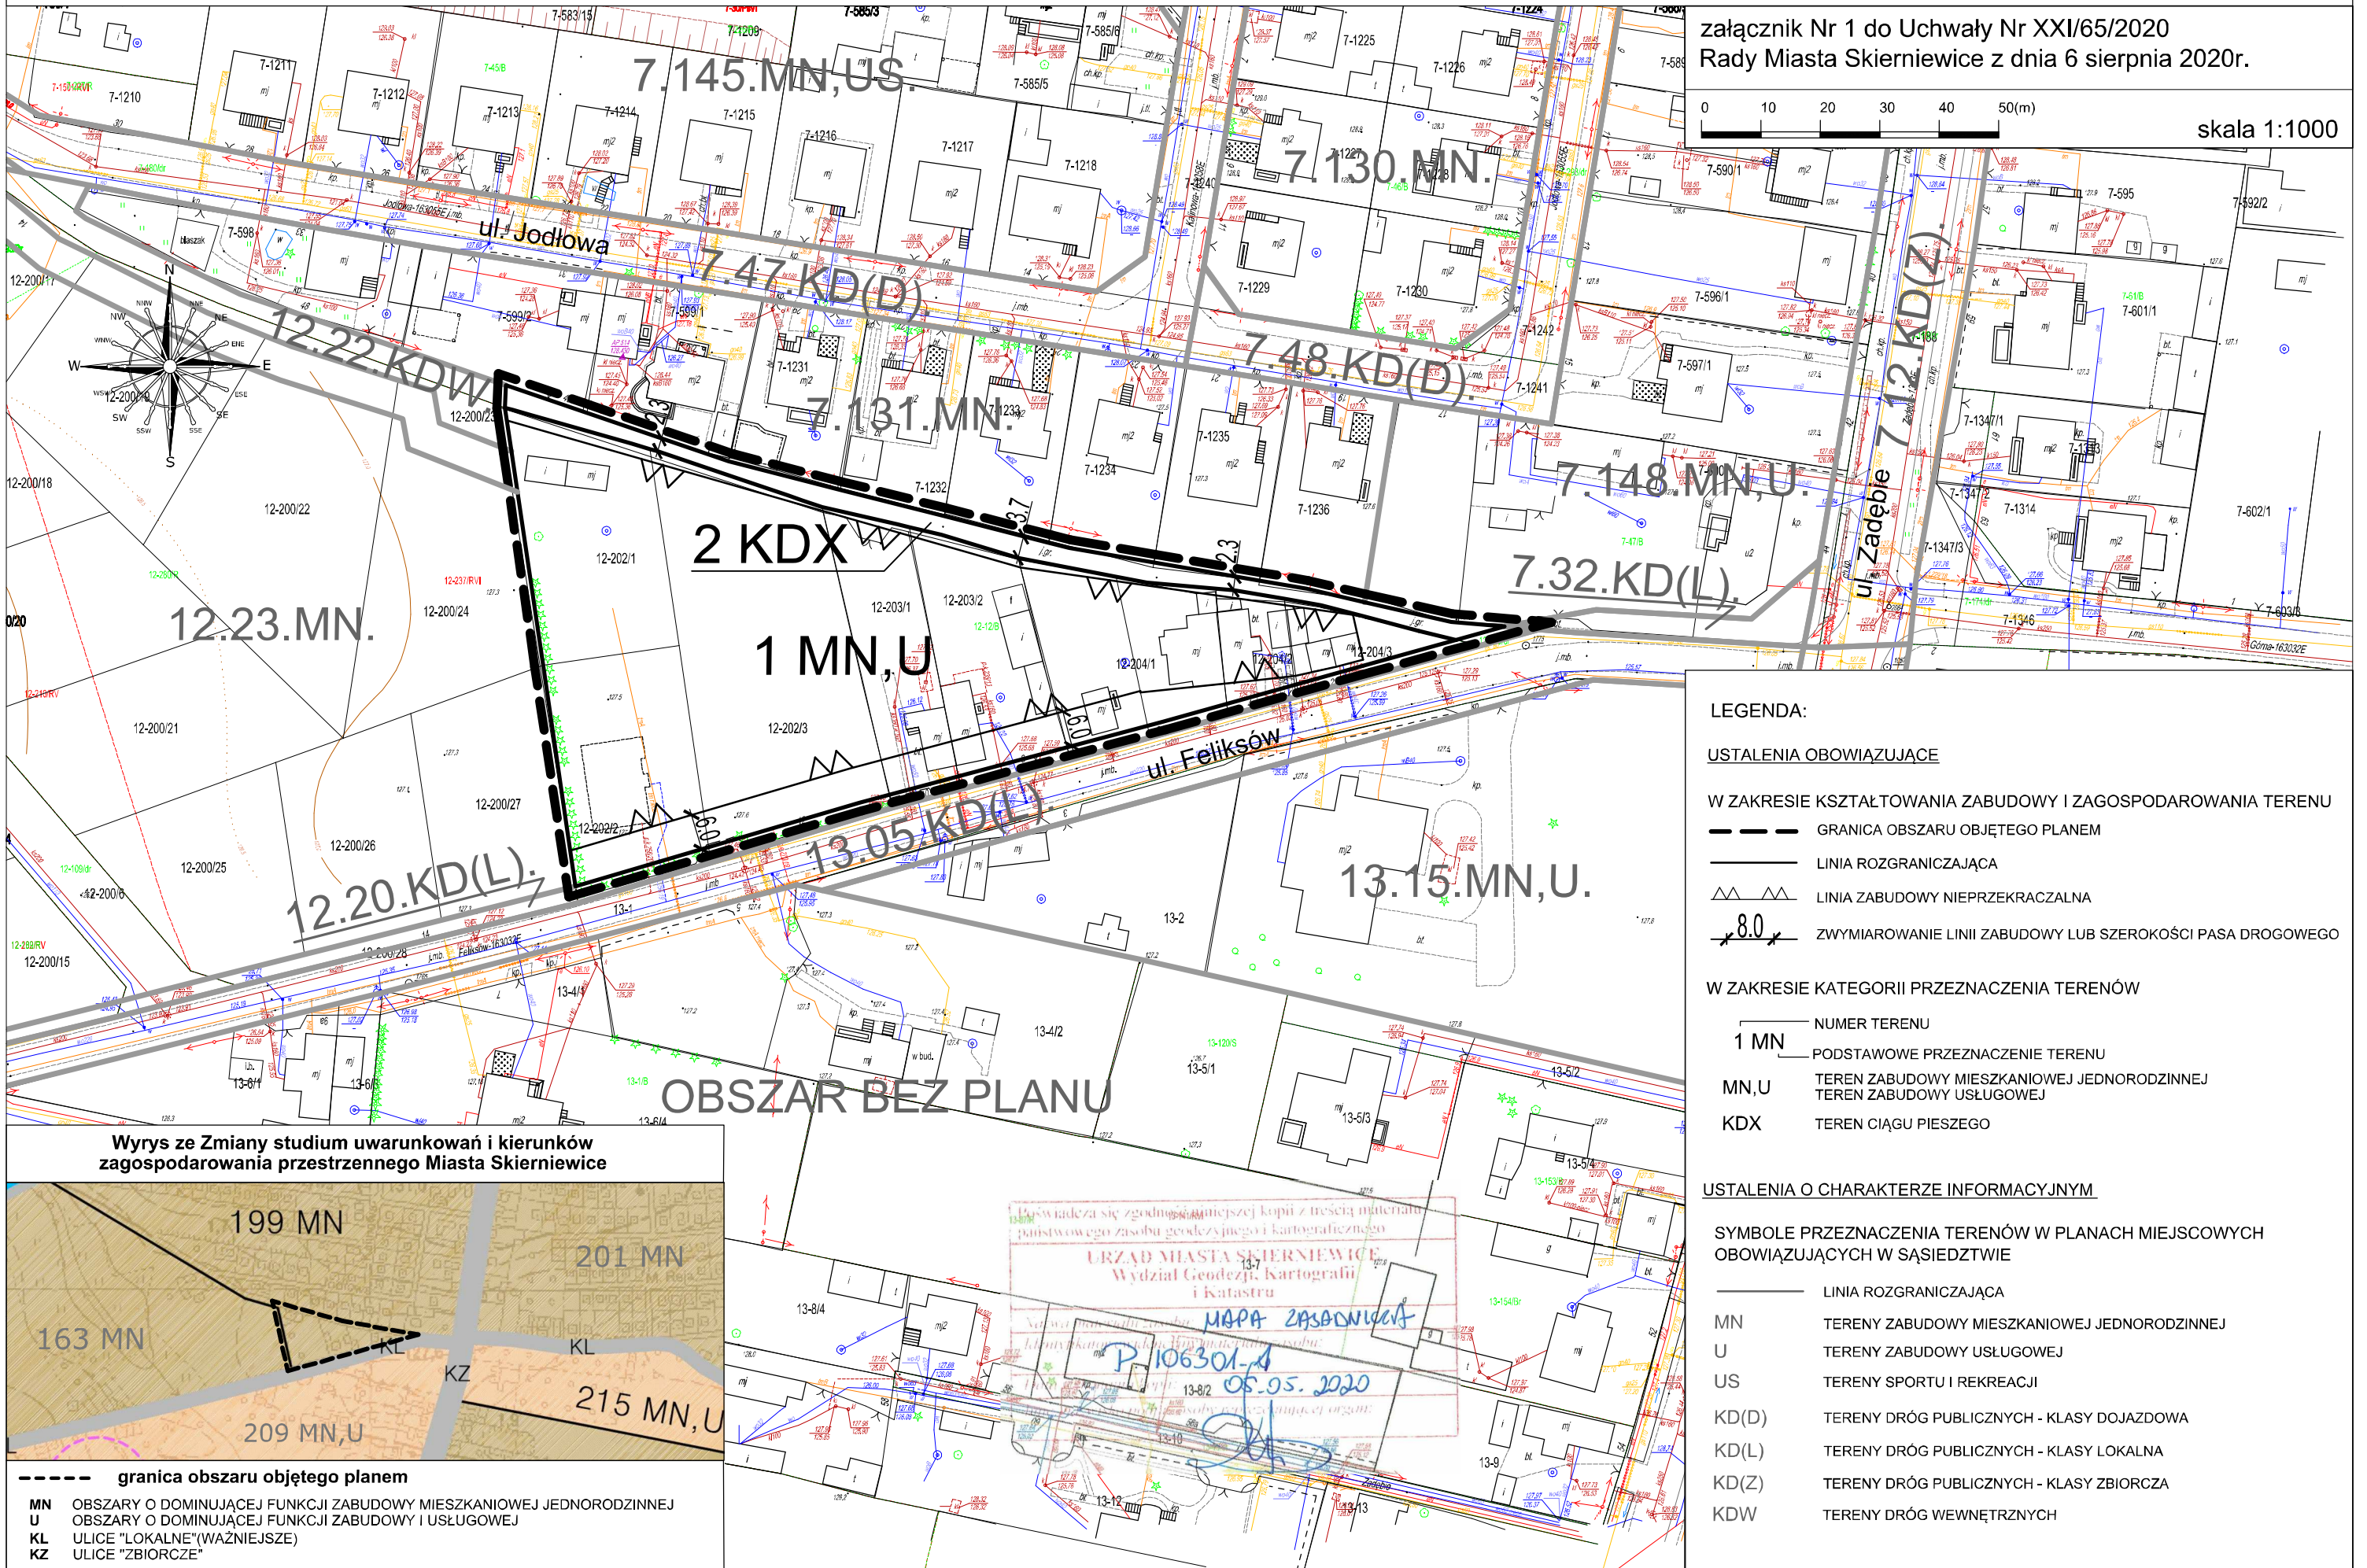

LEGENDA:

USTALENIA OBOWIAZUJĄCE

W ZAKRESIE KSZTAŁTOWANIA ZABUDOWY I ZAGOSPODAROWANIA TERENU

- GRANICA OBSZARU OBJĘTEGO PLANEM
- LINIA ROZGRANICZAJĄCA
- LINIA ZABUDOWY NIEPRZEKRACZALNA
- ZWYMIAROWANIE LINII ZABUDOWY LUB SZEROKOŚCI PASA DROGOWEGO

W ZAKRESIE KATEGORII PRZEZNACZENIA TERENÓW

- NUMER TERENU
- PODSTAWOWE PRZEZNACZENIE TERENU
- MN,U TEREN ZABUDOWY MIESZKANIOWEJ JEDNORODZINNEJ
TEREN ZABUDOWY USŁUGOWEJ
- KDX TEREN CIĄGU PIESZEGO

USTALENIA O CHARAKTERZE INFORMACYJNYM

SYMBOLS PRZEZNACZENIA TERENÓW W PLANACH MIEJSCOWYCH
OBOWIAZUJĄCYCH W SĄSIEDZTWIE

- LINIA ROZGRANICZAJĄCA
- MN TERENY ZABUDOWY MIESZKANIOWEJ JEDNORODZINNEJ
- U TERENY ZABUDOWY USŁUGOWEJ
- US TERENY SPORTU I REKREACJI
- KD(D) TERENY DRÓG PUBLICZNYCH - KLASY DOJAZDOWA
- KD(L) TERENY DRÓG PUBLICZNYCH - KLASY LOKALNA
- KD(Z) TERENY DRÓG PUBLICZNYCH - KLASY ZBIORCZA
- KDW TERENY DRÓG WEWNĘTRZNYCH

Wyrys ze Zmiany studium uwarunkowań i kierunków
zagospodarowania przestrzennego Miasta Skierniewice



- granica obszaru objętego planem
- MN OBSZARY O DOMINUJĄCEJ FUNKCJI ZABUDOWY MIESZKANIOWEJ JEDNORODZINNEJ
- U OBSZARY O DOMINUJĄCEJ FUNKCJI ZABUDOWY I USŁUGOWEJ
- KL ULICE "LOKALNE"(WAŻNIEJSZE)
- KZ ULICE "ZBIORCZE"

Urząd Miasta Skierniewice
Wydział Geodezji, Kartografii i Katastru
MAPA ZASADNICZA
P.106301-4
05.05.2020