

załącznik Nr 1 do Uchwały Nr IX/97/2019
Rady Miasta Skierniewice z dnia 27 czerwca 2019r.

MIASTO SKIERNIEWICE

MIEJSKOWY PLAN ZAGOSPODAROWANIA PRZESTRZENNEGO
FRAGMENT MIASTA POŁOŻONY W SĄSIEDZTWIE ULICY ARMII KRAJOWEJ



SKALA 1:1000

LEGENDA

USTALENIA OBOWIAZUJĄCE

- W ZAKRESIE KSZTAŁTOWANIA ZABUDOWY
I ZAGOSPODAROWANIA TERENU

— GRANICA OBSZARU OBJĘTEGO PLANEM
— LINIA ROZGRANICZAJĄCA

▲▲▲ LINIA ZABUDOWY NIEPRZEKACZALNA

10.0 — ZWYMIAROWANIE (W METRACH)

- W ZAKRESIE KATEGORII PRZEZNACZEŃ TERENÓW

— NUMER OBREBU GEODEZYJNEGO
MIASTA SKIERNIEWICE
NUMER TERENU

3.232 U — PODSTAWOWE PRZEZNACZENIE TERENU

U — TERENY ZABUDOWY USŁUGOWEJ
ZP — TEREN ZIELENI

OZNACZENIA O CHARAKTERZE INFORMACYJNYM



3.224U — TEREN ZABUDOWY USŁUGOWEJ
3.102KD(D) — ULICA KLASY "DOJAZDOWA"
3.103KD(Z) — ULICA KLASY "ZBIORCZA"
3.105ZP — TEREN ZIELENI
19.04KD — ULICA DOJAZDOWA

— SYMBOL LINII ROZGRANICZAJĄCEJ TERENY USTALONE
W SĄSIEDNICH PLANACH MIEJSKOWYCH

Wyrys ze zmiany studium uwarunkowań i kierunków
zagospodarowania przestrzennego Miasta Skierniewice

— granica obszaru objętego planem

U - OBSZARY O DOMINUJĄCEJ FUNKCJI USŁUGOWEJ

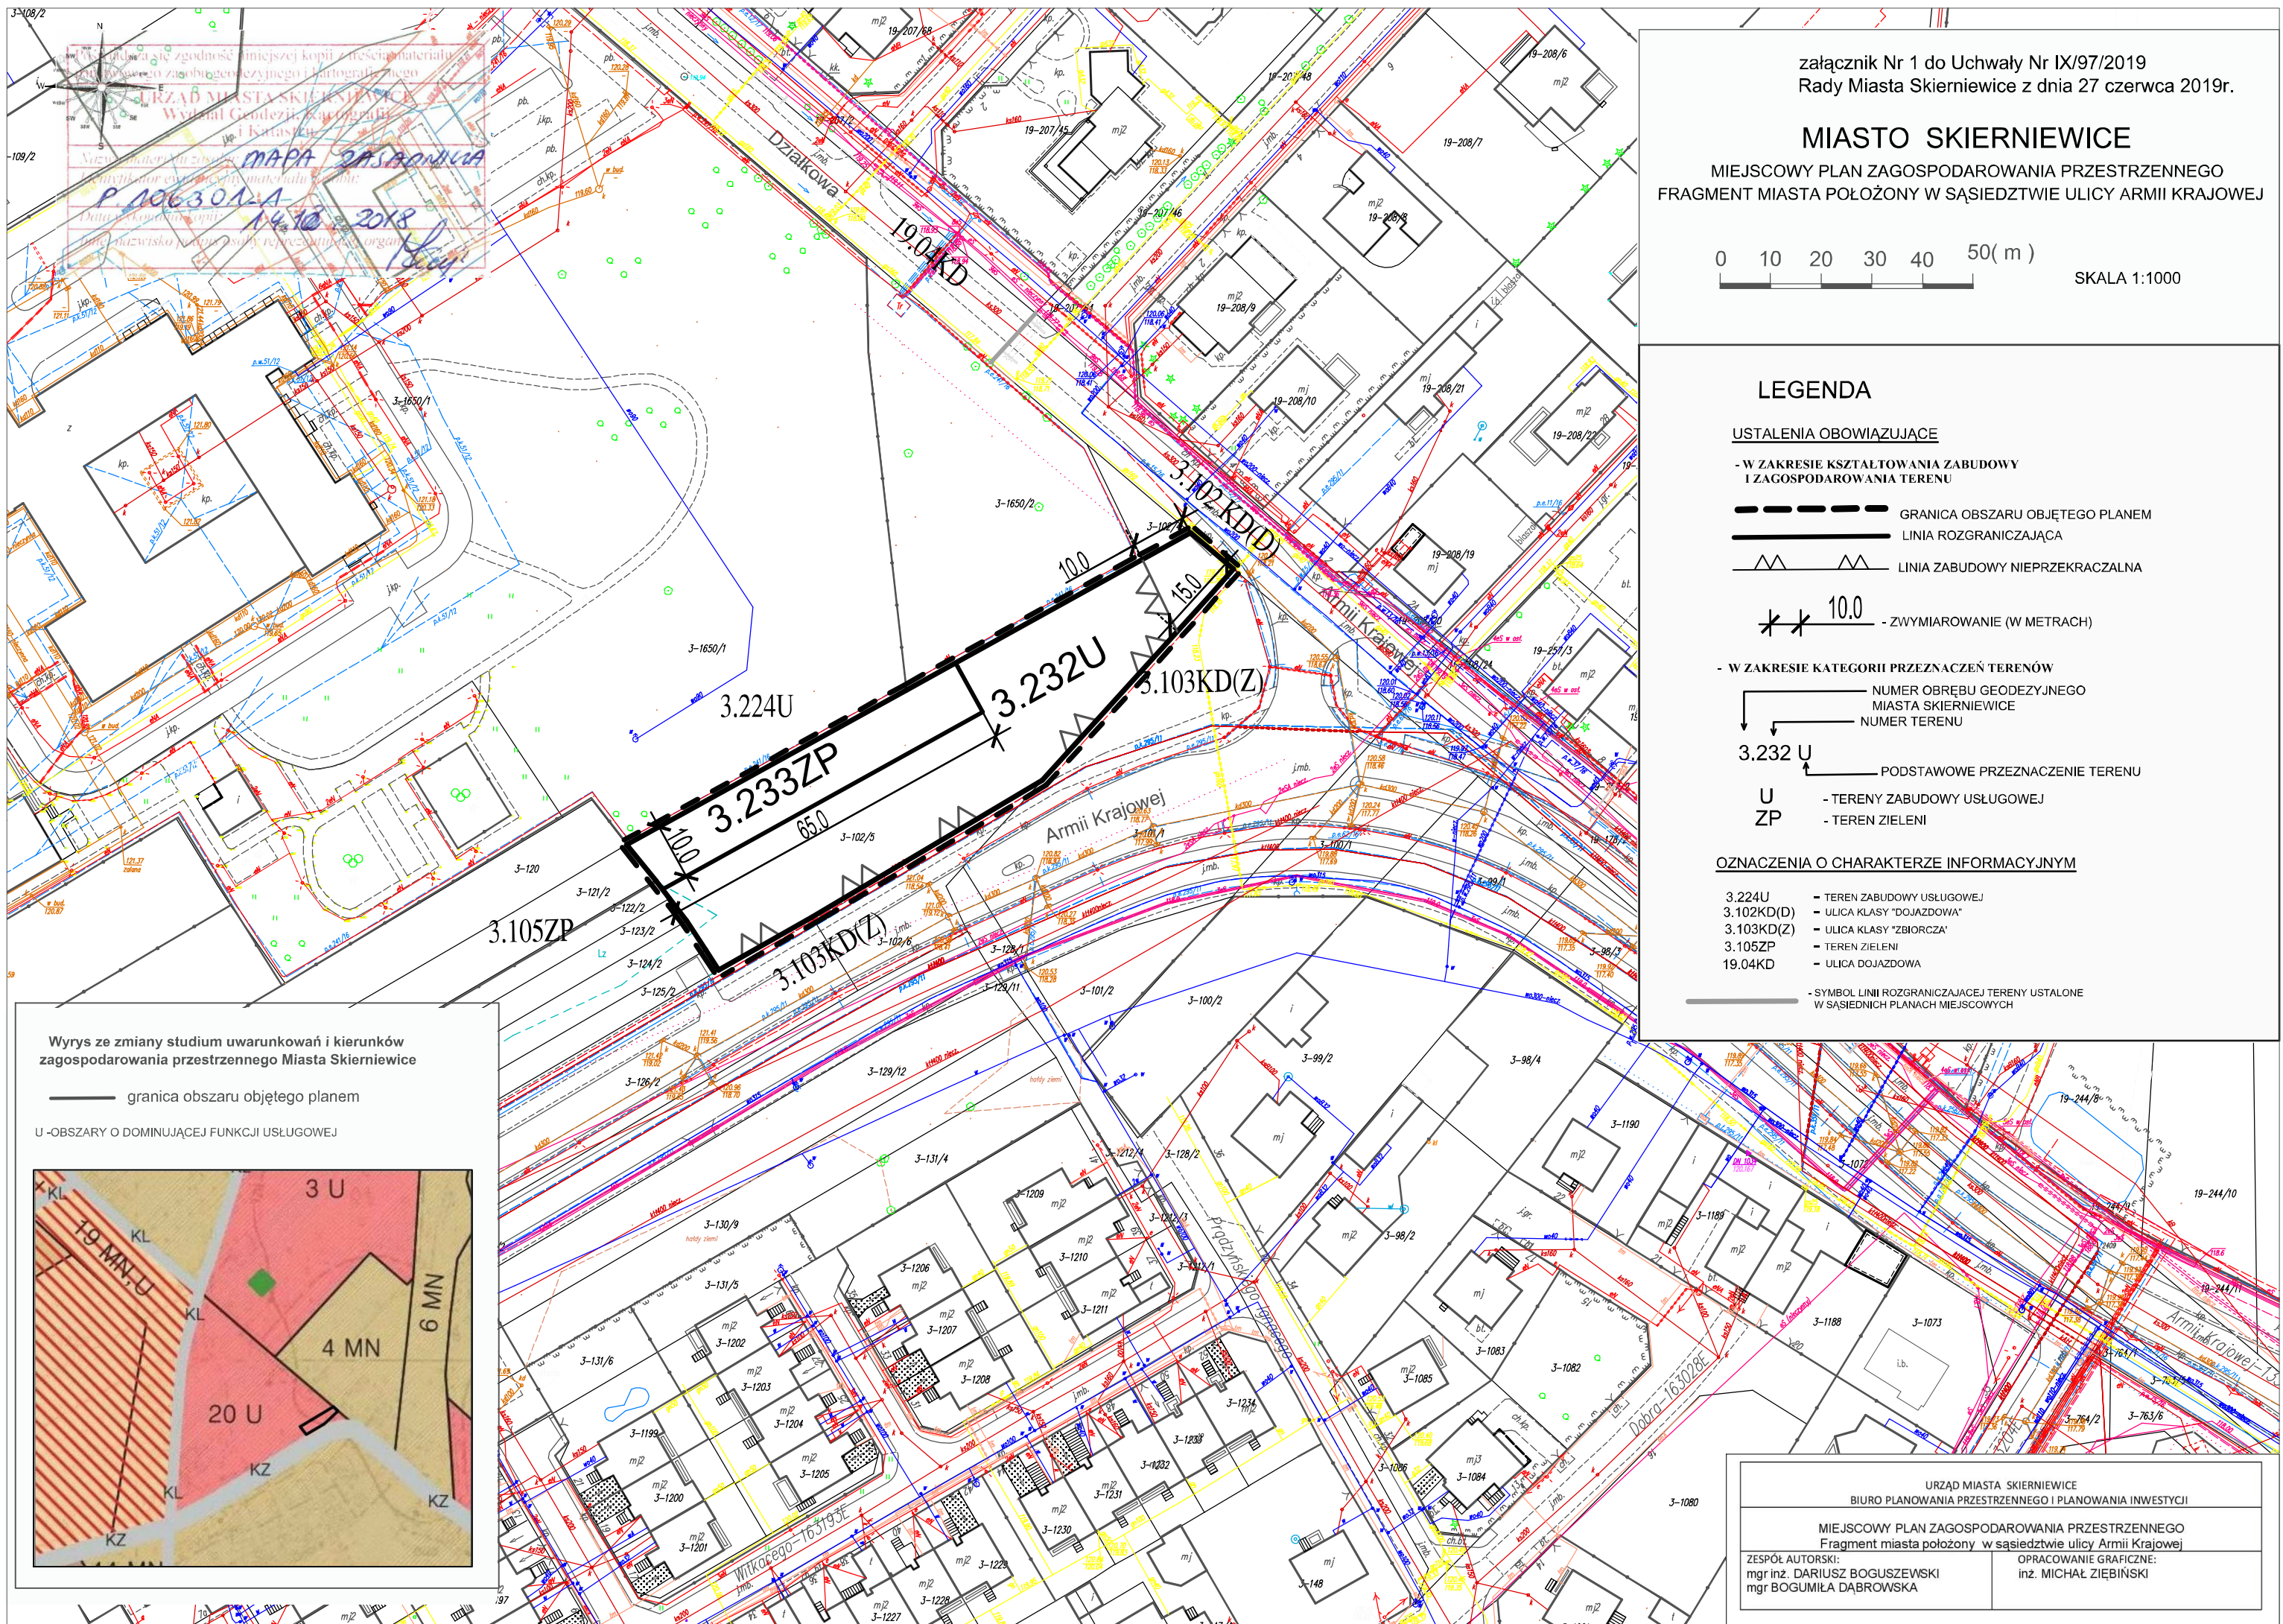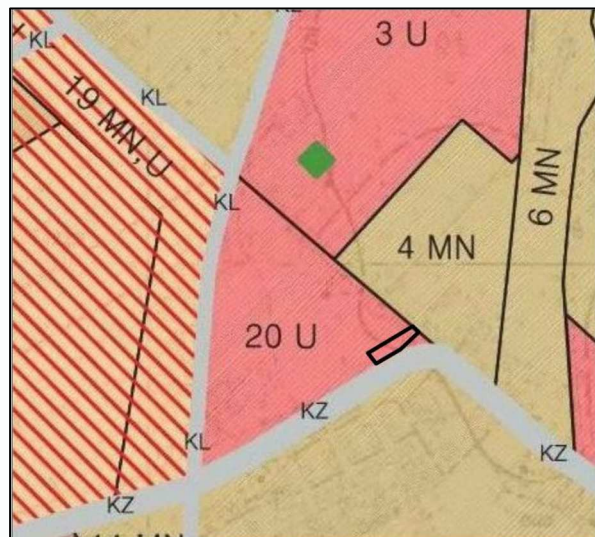

URZĄD MIASTA SKIERNIEWICE
BIURO PLANOWANIA PRZESTRZENNEGO I PLANOWANIA INWESTYCJI

MIEJSKOWY PLAN ZAGOSPODAROWANIA PRZESTRZENNEGO
Fragment miasta położony w sąsiedztwie ulicy Armii Krajowej

ZESPÓŁ AUTORSKI:
mgr inż. DARIUSZ BOGUSZEWSKI
mgr BOGUMIŁA DĄBROWSKA

OPRACOWANIE GRAFICZNE:
inż. MICHAŁ ZIEBIŃSKI