


załącznik Nr 1 do Uchwały Nr XVIII/27/2020
Rady Miasta Skierzwice z dnia 27 kwietnia 2020r.

MIASTO SKIERZWICE

MIEJSCOWY PLAN ZAGOSPODAROWANIA PRZESTRZENNEGO
FRAGMENT MIASTA POŁOŻONY PRZY ULICACH:
Mszczonowskiej, Trzczeńskiej i Al. Prof. Szczepana A. Piwniaka

SKALA 1:1000

0 10 20 30 40 50 (m)

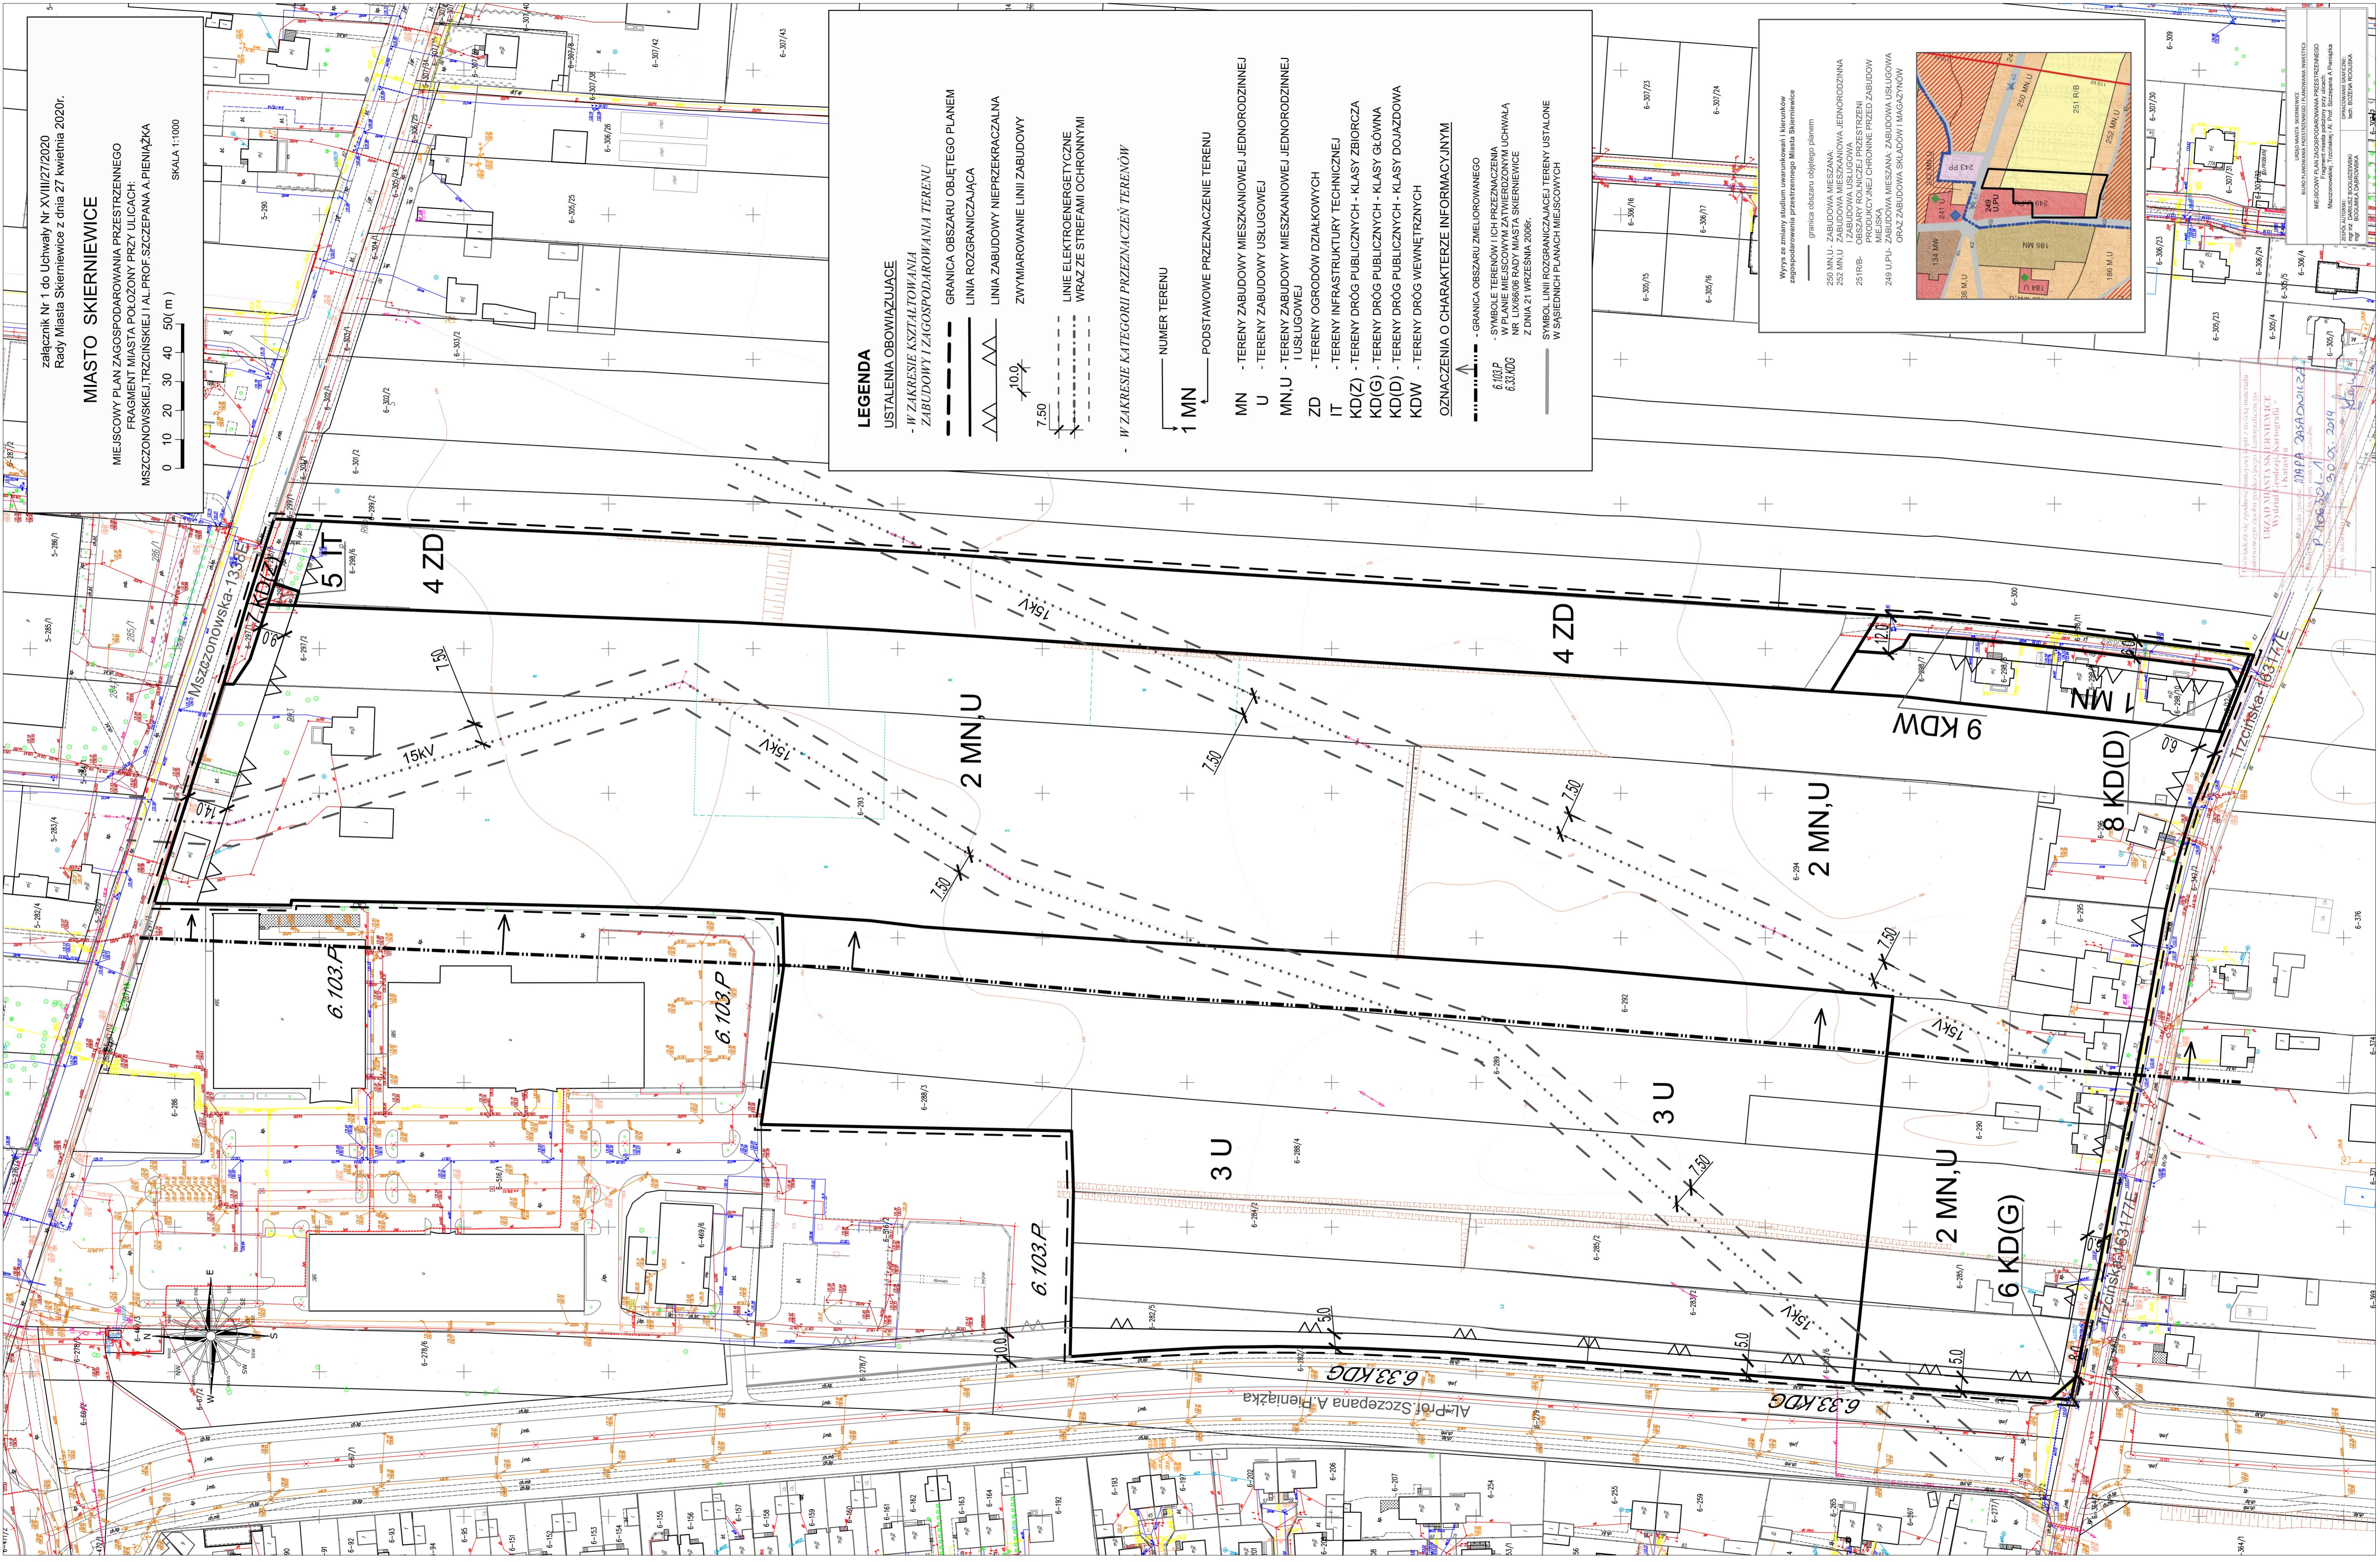

LEGENDA

USTALENIA OBOWIĄZUJĄCE
- W ZAKRESIE KSZTAŁTOWANIA
ZABUDOWY I ZAGOSPODAROWANIA TERENU

- GRANICA OBSZARU OBJĘTEGO PLANEM
- GRANICA ROZGRANICZAJĄCA
- LINIA ZABUDOWY NIEPRZEKAZALNA
- ZWYMIAROWANIE LINII ZABUDOWY
- LINIE ELEKTROENERGETYCZNE WRAZ ZE STREFAMI OCHRONNYMI

- W ZAKRESIE KATEGORII PRZEZNACZEŃ TERENÓW

1 MN — NUMER TERENU

1 MN — PODSTAWOWE PRZEZNACZENIE TERENU

MN - TERENY ZABUDOWY MIESZKANIOWEJ JEDNORODZINNEJ
U - TERENY ZABUDOWY USŁUGOWEJ
MN,U - TERENY ZABUDOWY MIESZKANIOWEJ JEDNORODZINNEJ I USŁUGOWEJ
ZD - TERENY OGRODÓW DZIAŁKOWYCH
IT - TERENY INFRASTRUKTURY TECHNICZNEJ
KD(Z) - TERENY DRÓG PUBLICZNYCH - KLASY ZBIORCZA
KD(G) - TERENY DRÓG PUBLICZNYCH - KLASY GŁÓWNA
KD(D) - TERENY DRÓG PUBLICZNYCH - KLASY DOJAZDOWA
KDW - TERENY DRÓG WEWNĘTRZNYCH

OZNACZENIA O CHARAKTERZE INFORMACYJNYM

- GRANICA OBSZARU ZNIEJRODOWANIEGO
- 6.103.P - SYMBOLE TERENÓW I ICH PRZEZNACZENIA
- 6.33.KDG - SYMBOLE TERENÓW I ICH PRZEZNACZENIA NR LXI/6/08 RADY MIASTA SKIERZWICE Z DNIA 21 WRZEŚNIA 2008r.
- SYMBOL LINII ROZGRANICZAJĄCEJ TERENY USTALONE W SĄSIEDNIACH PLANACH MIEJSCOWYCH

Wzrost ze zmiany studium uwarunkowań i kierunków zagospodarowania przestrzennego Miasta Skierzwice

— granica obszaru objętego planem

134 MW - ZABUDOWA MIESZKANIOWA
250 MN,U - ZABUDOWA MIESZKANIOWA JEDNORODZINNA
250 MN,U - ZABUDOWA MIESZKANIOWA JEDNORODZINNA
251 RIB - TERENY WOLNOCZASNE PRZEZNIENIE
MIEJSKA - TERENY WOLNOCZASNE PRZEZNIENIE
249 U-PU - ZABUDOWA MIESZKANIOWA - ZABUDOWA USŁUGOWA ORAZ ZABUDOWA SKŁADÓW I MAGAZYNÓW

MIASTO SKIERZWICE
BUREAU INŻYNIERSKIE I ARCHITEKTONICZNE
MIEJSCOWY PLAN ZAGOSPODAROWANIA PRZESTRZENNEGO
FRAGMENT MIASTA POŁOŻONY PRZY ULICACH:
Mszczonowskiej, Trzczeńskiej i Al. Prof. Szczepana A. Piwniaka

STAN: AKTUALNY
MIEJSCOWY PLAN ZAGOSPODAROWANIA PRZESTRZENNEGO
FRAGMENT MIASTA POŁOŻONY PRZY ULICACH:
Mszczonowskiej, Trzczeńskiej i Al. Prof. Szczepana A. Piwniaka

WYKONANIE: GŁÓWNY ARCHITECT
PROJEKTOWANIE: GŁÓWNY ARCHITECT
WSP. TECHNICZNE: GŁÓWNY ARCHITECT

DATA: 2024.05.06
CZ. 001.001