


# MIASTO SKIERNIEWICE

## MIEJSCOWY PLAN ZAGOSPODAROWANIA PRZESTRZENNEGO

Fragment miasta położony pomiędzy ulicami: Mszczonowską, Al.Niepodległości i Cichą



skala 1:1000

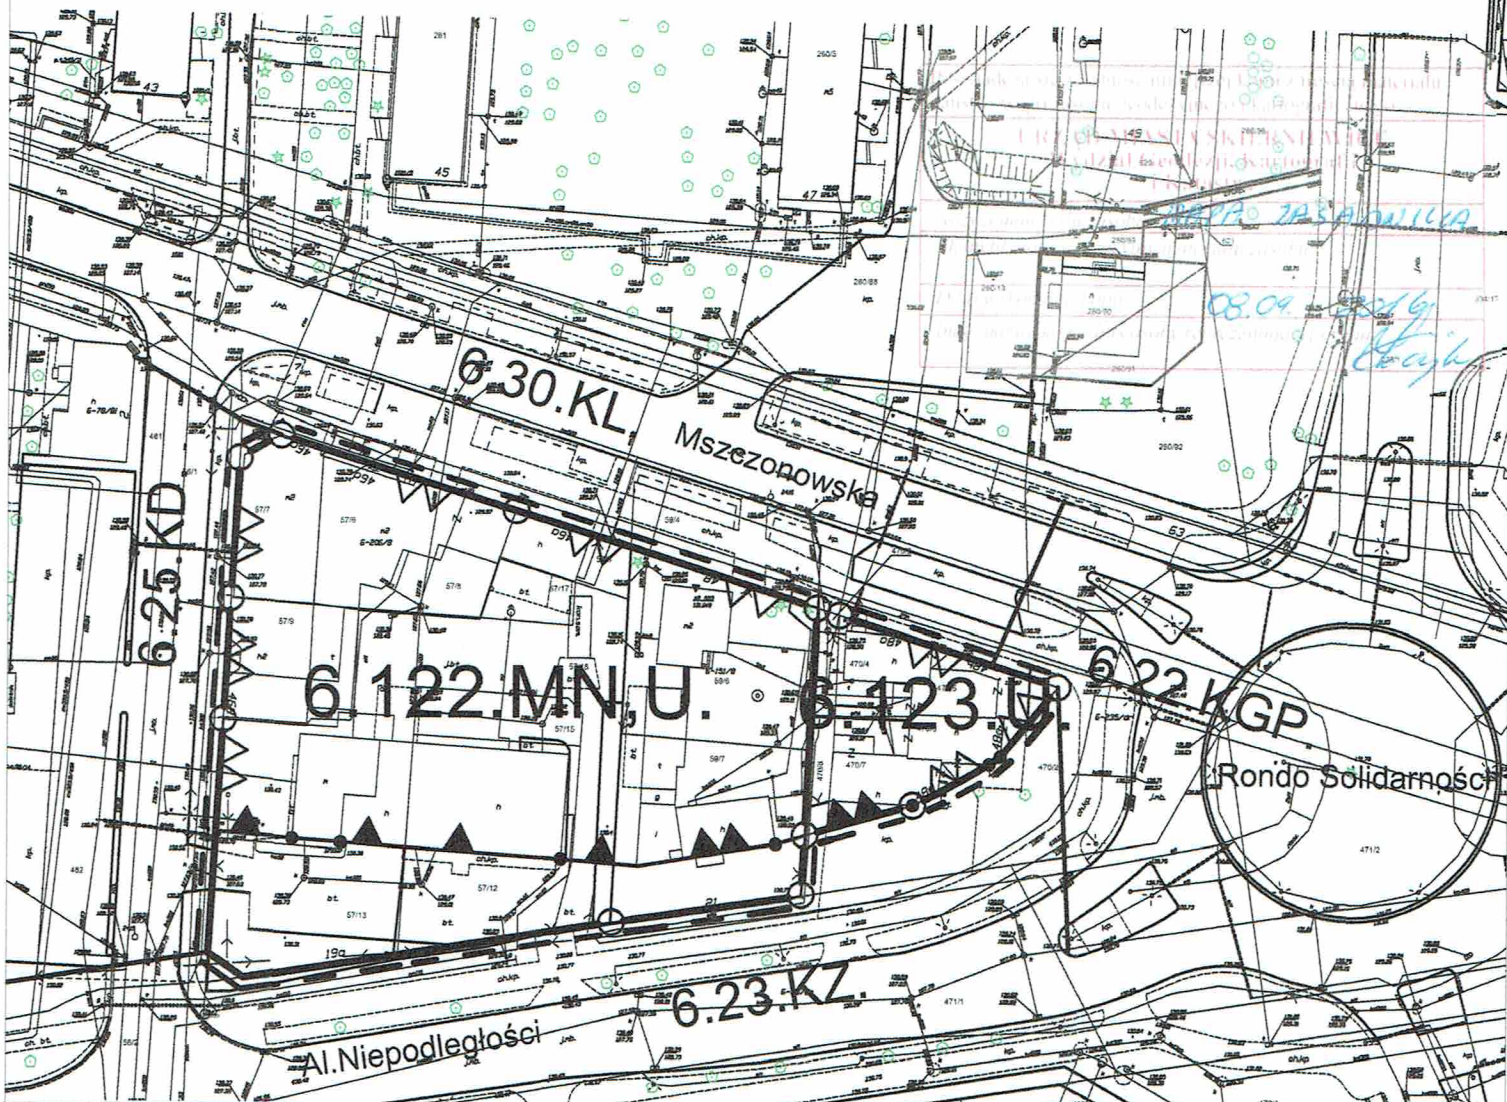

### Legenda

- granica obszaru opracowania
- 6.122.MN,U.** tereny określone symbolem cyfrowym i symbolem literowym dotyczącym ich przeznaczenia
- linie rozgraniczające terenów o różnym przeznaczeniu lub różnych zasadach zagospodarowania
- punkty identyfikacyjne przebiegu linii rozgraniczających terenów
- nieprzekraczalne linie zabudowy
- obowiązujące linie zabudowy
- punkty identyfikacyjne przebiegu linii zabudowy lub zmiany rodzaju linii zabudowy

### Symbole przeznaczenia terenów

- MN,U** zabudowa mieszkaniowa jednorodzinna i zabudowa usługowa
- U** zabudowa usługowa

Wrys ze zmiany studium uwarunkowań i kierunków zagospodarowania przestrzennego Miasta Skierniewice

granica obszaru objętego planem

M- OBSZARY O DOMINUJĄCEJ FUNKCJI ZABUDOWY MIESZKANIOWEJ  
U- OBSZARY O DOMINUJĄCEJ FUNKCJI ZABUDOWY USŁUGOWEJ

PRZEWODNICZĄCY RADY  
*Andrzej Melon*

