



MIASTO SKIERNIEWICE Miejsowy plan zagospodarowania przestrzennego - fragment miasta Skierniewice położony przy ulicy Waryńskiego

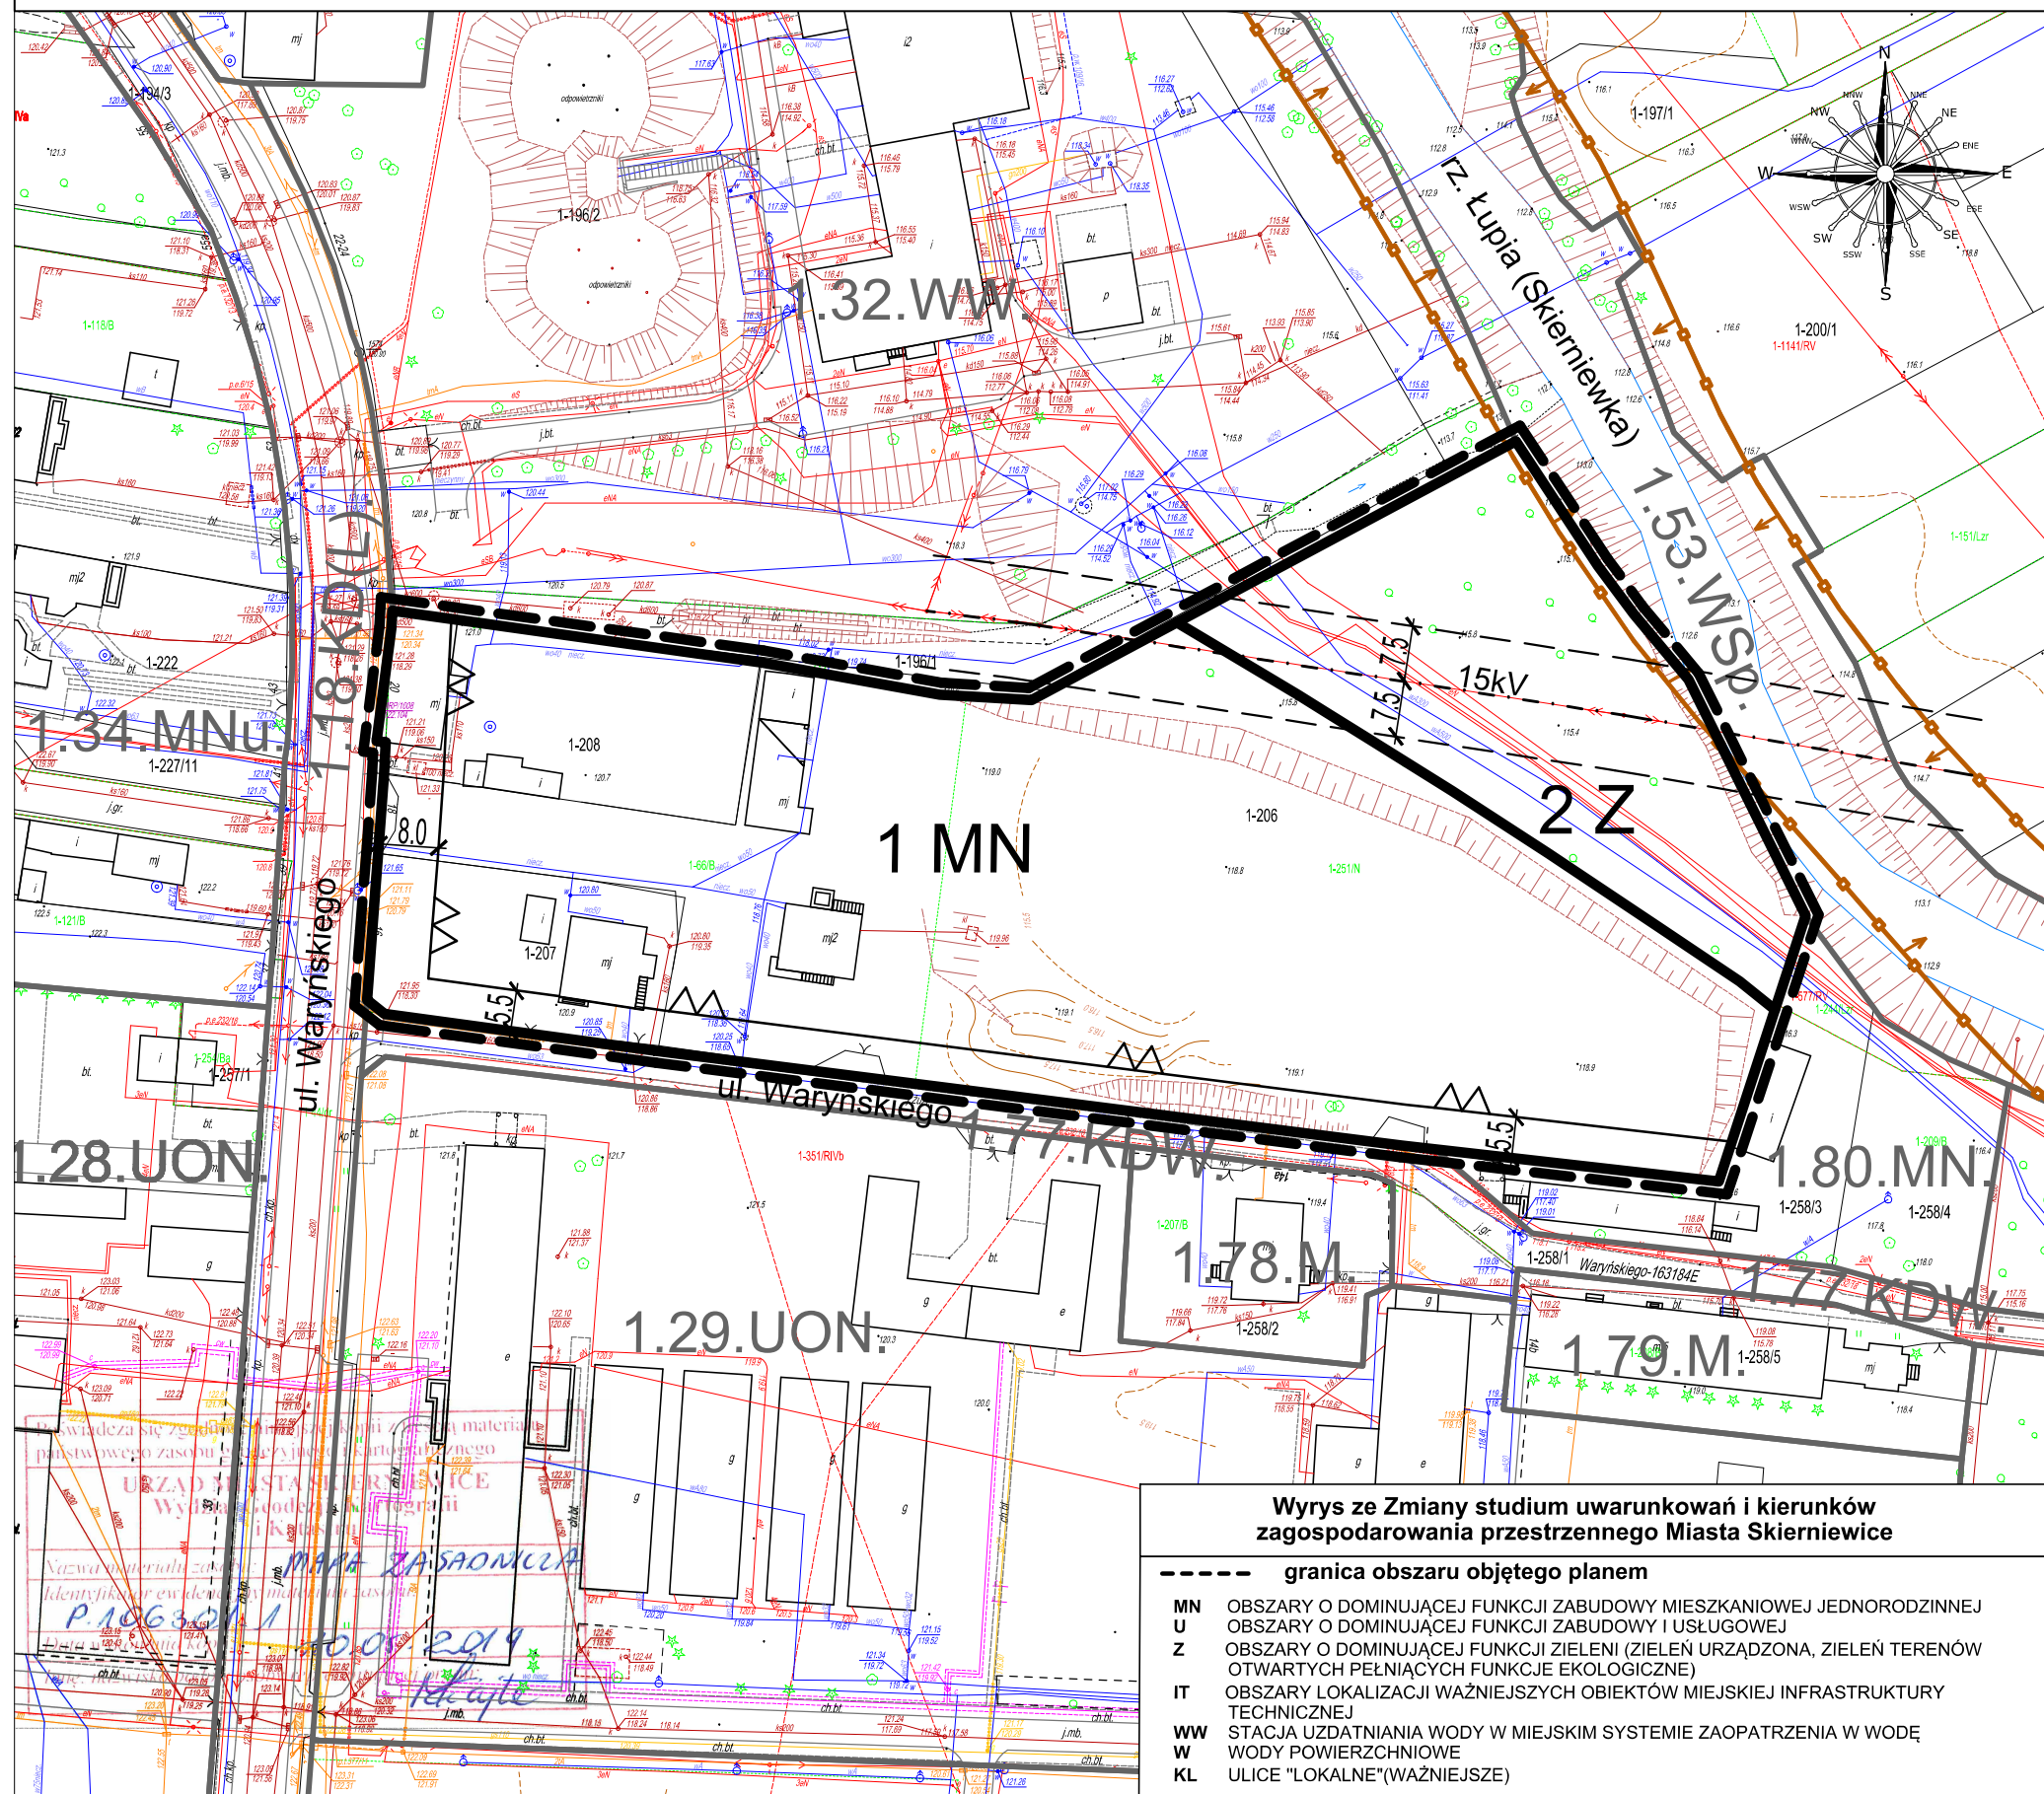

załącznik Nr 1 do Uchwały Nr
Rady Miasta Skierniewice z dnia.....

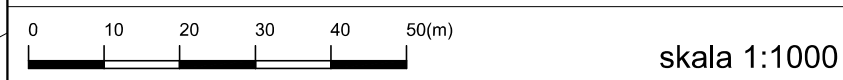

- LEGENDA:**
USTALENIA OBOWIĄZUJĄCE
- W ZAKRESIE KSZTAŁTOWANIA ZABUDOWY I ZAGOSPODAROWANIA TERENU**
- GRANICA OBSZARU OBJĘTEGO PLANEM
 - LINIA ROZGRANICZAJĄCA
 - ▲▲ LINIA ZABUDOWY NIEPRZEKRACZALNA
 - 8.0 ZWYMIAROWANIE LINII ZABUDOWY LUB SZEROKOŚCI PASA DROGOWEGO
 - LINIA ELEKTROENERGETYCZNA WRAZ ZE STREFĄ OCHRONNĄ
 - GRANICA OBSZARU SZCZEGÓLNEGO ZAGROŻENIA POWODZIĄ

- W ZAKRESIE KATEGORII PRZEZNACZENIA TERENÓW**
- 1 MN NUMER TERENU
 - 1 MN PODSTAWOWE PRZEZNACZENIE TERENU
 - MN TEREN ZABUDOWY MIESZKANIOWEJ JEDNORODZINNEJ
 - Z TEREN ZIELENI

- USTALENIA O CHARAKTERZE INFORMACYJNYM**
- SYMBOLY PRZEZNACZENIA TERENÓW W PLANACH MIEJSCOWYCH OBOWIĄZUJĄCYCH W SĄSIĘDZTWIE**
- LINIA ROZGRANICZAJĄCA
 - MN ZABUDOWA MIESZKANIOWA JEDNORODZINNA Z USŁUGAMI
 - M ZABUDOWA MIESZKANIOWA
 - UON ZABUDOWA USŁUGOWA - NAUKA
 - WW OBIEKTY INFRASTRUKTURY TECHNICZNEJ - UJĘCIA WODY
 - WSp WODY PŁYNAĆE
 - KDW DROGI WEWNĘTRZNE
 - KD(L) DROGI PUBLICZNE - KLASY LOKALNEJ

Wyrys ze Zmiany studium uwarunkowań i kierunków zagospodarowania przestrzennego Miasta Skierniewice

- granica obszaru objętego planem
- MN OBSZARY O DOMINUJĄCEJ FUNKCJI ZABUDOWY MIESZKANIOWEJ JEDNORODZINNEJ
- U OBSZARY O DOMINUJĄCEJ FUNKCJI ZABUDOWY I USŁUGOWEJ
- Z OBSZARY O DOMINUJĄCEJ FUNKCJI ZIELENI (ZIELEŃ URZĄDZONA, ZIELEŃ TERENÓW OTWARTYCH PEŁNIĄCYCH FUNKCJE EKOLOGICZNE)
- IT OBSZARY LOKALIZACJI WAŻNIEJSZYCH OBIEKTÓW MIEJSKIEJ INFRASTRUKTURY TECHNICZNEJ
- WW STACJA UZDATNIANIA WODY W MIEJSKIM SYSTEMIE ZAOPATRZENIA W WODĘ
- W WODY POWIERZCHNIOWE
- KL ULICE "LOKALNE"(WAŻNIEJSZE)

