



MIASTO SKIERNIEWICE

Zmiana miejscowego planu zagospodarowania przestrzennego
 Fragment miasta położony przy ul. H.Sienkiewicza
 (nieruchomości o numerach: 10,12, i 14)

skala 1:1000

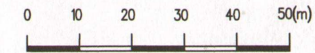

Załącznik nr 1 do Uchwały Nr LIX/137/09
 Rady Miasta Skierniewice z dnia 27 listopada 2009r.

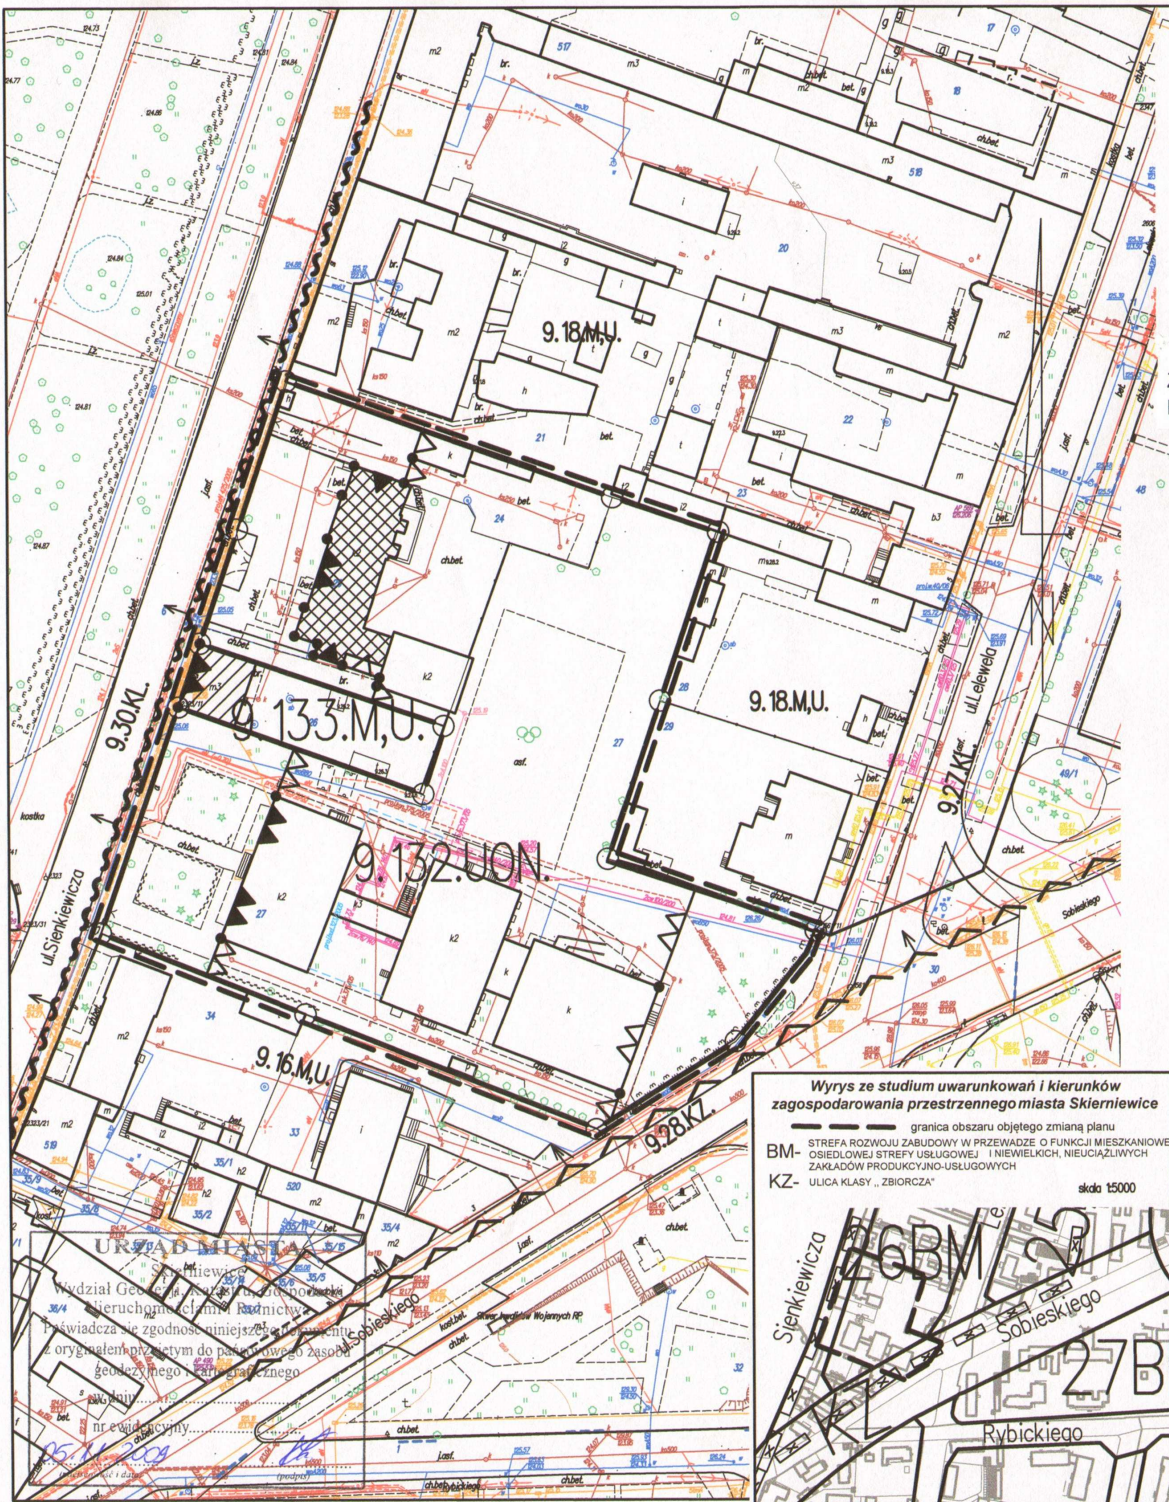

LEGENDA

- symbol granicy obszaru objętego zmianą planu
- 9.132.U.ON.**
 tereny określone symbolem cyfrowym i symbolem ich przeznaczenia
- linie rozgraniczające tereny o różnym przeznaczeniu i różnych zasadach zagospodarowania
- punkty identyfikacyjne przebiegu linii rozgraniczających tereny o różnym przeznaczeniu i różnych zasadach zagospodarowania
- przebieg nieprzekraczalnych linii zabudowy
- przebieg obowiązujących linii zabudowy
- punkty identyfikacyjne przebiegu linii zabudowy
- budynek wpisany do rejestru zabytków
- budynek wskazany do ochrony konserwatorskiej (niewpisany do rejestru zabytków)
- granica strefy „A” ochrony konserwatorskiej
- granica strefy „B” ochrony konserwatorskiej

SYMBOLE PRZEZNACZENIA TERENÓW

- M** – zabudowa mieszkaniowa
- U** – zabudowa usługowa
- UON** – zabudowa usługowa–nauka

Wyrys ze studium uwarunkowań i kierunków zagospodarowania przestrzennego miasta Skierniewice

— granica obszaru objętego zmianą planu

BM- STREFA ROZWOJU ZABUDOWY W PRZEWADZE O FUNKCJI MIESZKANIOWEJ, OSIEDLWEJ STREFY USŁUGOWEJ I NIEWIELKICH, NIUCIĄŻLIWYCH ZAKŁADÓW PRODUKCYJNO-USŁUGOWYCH

KZ- ULICA KLASY „ZBIORCZA”

skala 1:5000

