

dotyczące przeznaczenia terenu

zabudowa produkcyjna, składy i magazyny
zabudowa usługowa

drogi publiczne – tory kolejowe

symbol granicy obszaru objętego planem

tereny określone symbolem cyfrowym i symbolem ich przeznaczenia

linie rozgraniczające tereny o różnym przeznaczeniu
różnych zasadach zagospodarowania

punkty identyfikacyjne przebiegu linii rozgraniczających

przebieg nieprzekraczalnych linii zabudowy

wymiarowanie linii zabudowy

MIASTO SKIERNIEWICE

Miejscowy Plan Zagospodarowania Przestrzennego

Obszar przy ul. Mickiewicza


Część graficzna planu – rysunek w skali 1:1000



Załącznik do Uchwały Nr LXVIII/53/10

Rady Miasta Skierniewice z dnia 28 maja 2010r.

obszar kolejowy

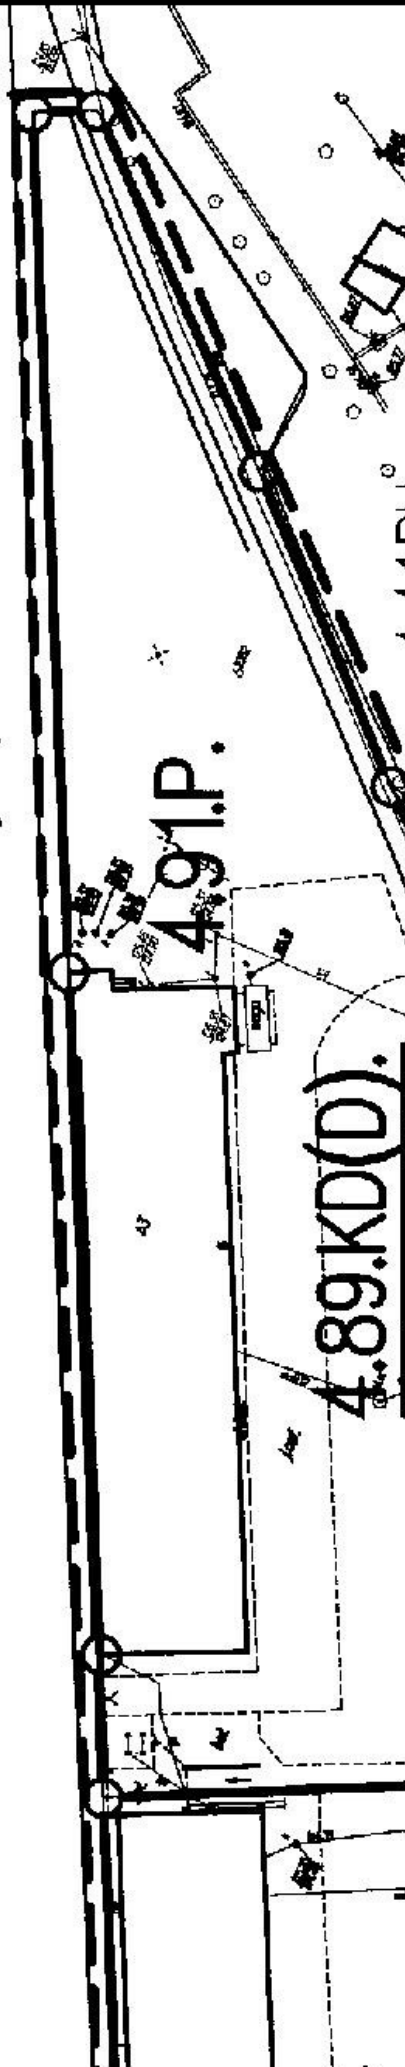


Symbole do

P
U
KD(D)

Legenda

— — — — —
 4.90.U.
 — — — — —
 — — — — —
 — — — — —
 6.0

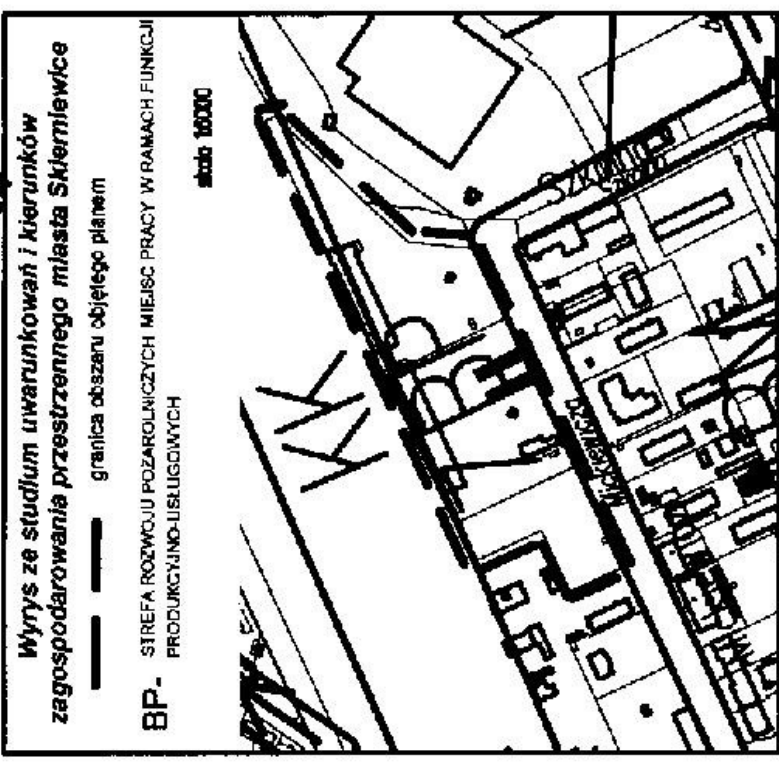

34

