



MIASTO SKIERNIEWICE

A MIEJSCOWEGO PLANU ZAGOSPODAROWANIA PRZESTRZENNEGO
 WSKAZUJĄCY Pomiędzy ulicami: AL. NIEPODLEGŁOŚCI, WSKHODNIĄ I M. KONOPNICKIEJ

1/64/10

ia 28 maja 2010r.

skala 1:500

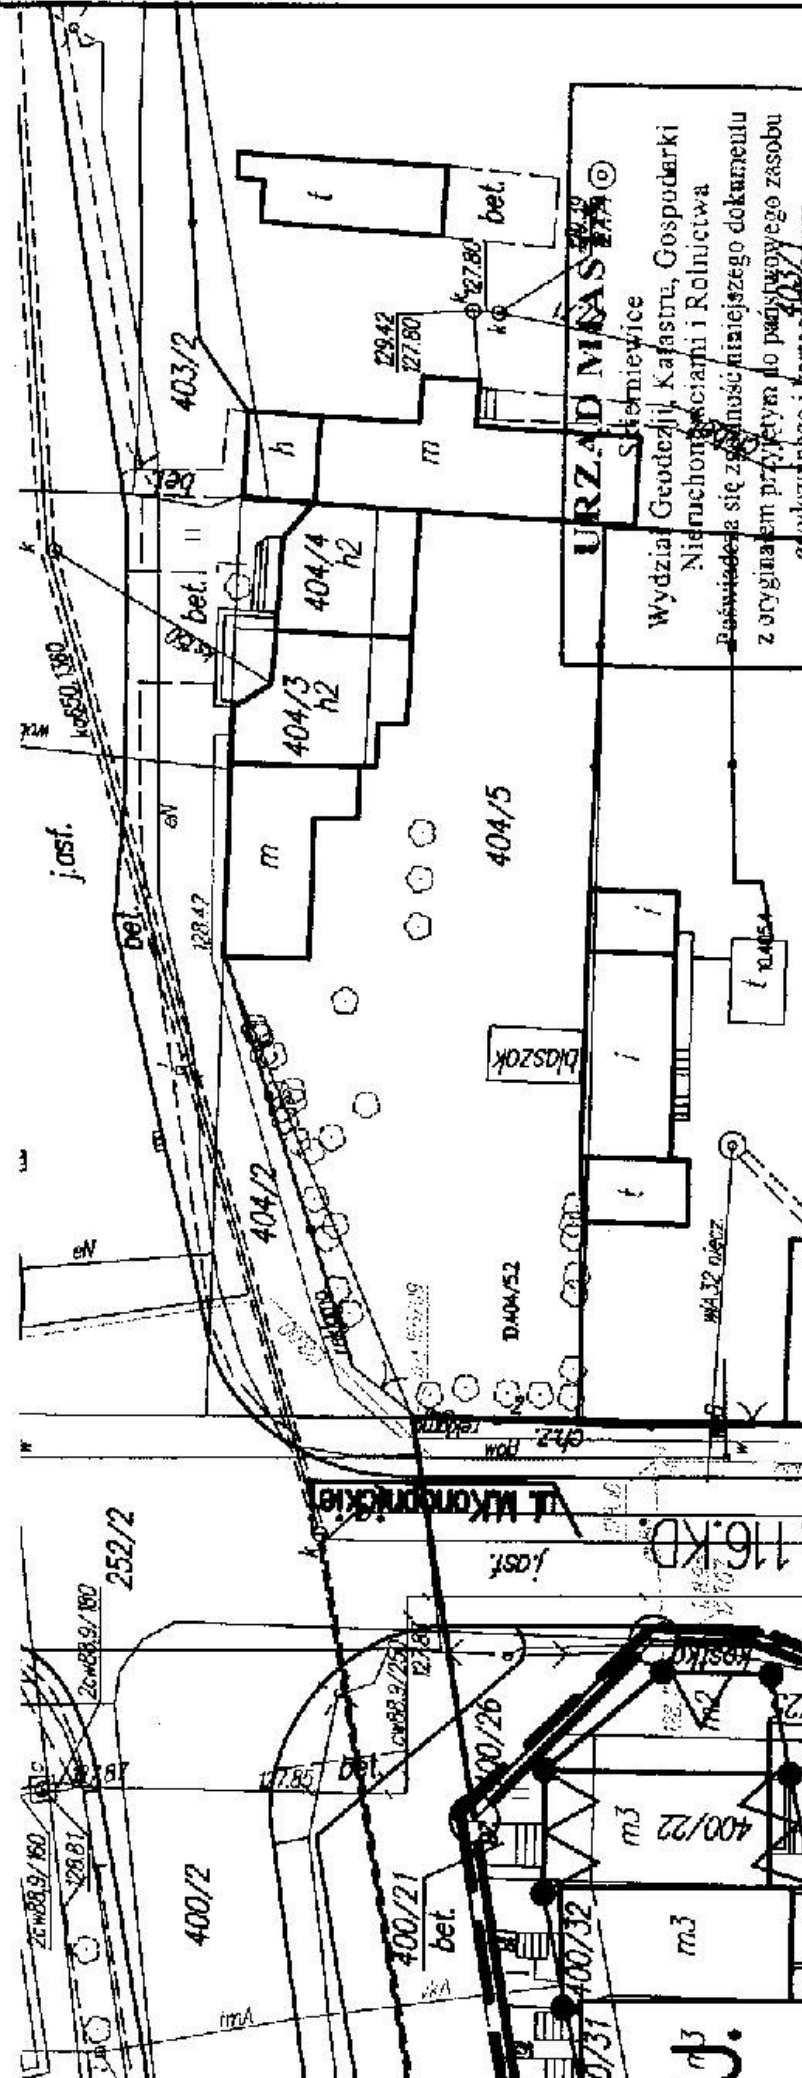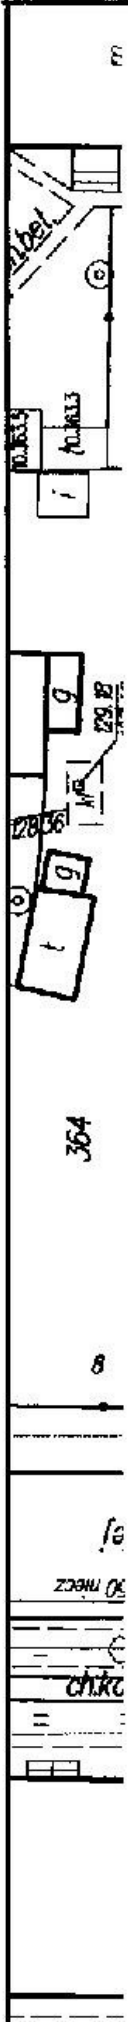

ZMIAN OBSZAR POŁOŻON

Załącznik do Uchwały Nr LXVII
Rady Miasta Skierniewice z dn

