

UCHWAŁA LV/109/2014
RADY MIASTA SKIERNIEWICE

z dnia 24 października 2014r.

w sprawie uchylenia uchwały o przystąpieniu do sporządzenia
zmiany miejscowych planów zagospodarowania przestrzennego


Na podstawie art.18 ust.2 pkt 5 ustawy z dnia 8 marca 1990 r. o samorządzie gminnym (Dz. U. z 2013 r. poz. 594, poz.645, poz. 1318, z 2014r. poz.379, poz.1072) oraz art.14 ust.1, 2 i 4 ustawy z dnia 27 marca 2003 r. o planowaniu i zagospodarowaniu przestrzennym (Dz. U. z 2012r. poz. 647, poz. 951, poz. 1445, z 2013 r. poz. 21, poz. 405, poz.1238, poz.1446, z 2014r. poz. 379, poz.768), Rada Miasta Skierniewice uchwała, co następuje:

§ 1. Traci moc uchwała Nr L/41/2014 Rady Miasta Skierniewice z dnia 25 kwietnia 2014r. w sprawie przystąpienia do sporządzenia zmiany miejscowych planów zagospodarowania przestrzennego - fragment miasta Skierniewice położony w rejonie ulic: Armii Krajowej, M. Skłodowskiej - Curie i Kubusia Puchatka.

§ 2. Wykonanie uchwały powierza się Prezydentowi Miasta Skierniewice.

§ 3. Uchwała wchodzi w życie z dniem podjęcia.

Przewodniczący Rady

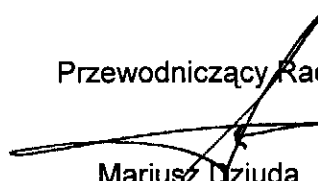

Mariusz Dziuda

Uzasadnienie

do projektu uchwały w sprawie uchylecia uchwały w sprawie przystąpienia do sporządzenia zmiany miejscowych planów zagospodarowania przestrzennego

W przedstawionej uchwale proponuje się uchylić uchwałę zobowiązującą Prezydenta Miasta do sporządzenia miejscowego planu zagospodarowania przestrzennego dla fragmentu miasta położonego w rejonie ulic: Armii Krajowej, M. Curie – Skłodowskiej i Kubusia Puchatka. Rozpoczęcie procedury planistycznej dla powyższego obszaru miało na celu opracowanie planu miejscowego, który umożliwiłby budowę kościoła na działce nr 758/49 przy ulicy Armii Krajowej i jednocześnie wskazywałby nowe rozwiązania funkcjonalne, w tym układ komunikacyjny dla terenów na zapleczu nowego kościoła. W toku prac nad projektem planu wyniknęła potrzeba rozstrzygnięcia o prowadzeniu dróg publicznych w obrębie nieruchomości prywatnych. W związku z powyższym, iż regulacja stanów prawnych gruntów zajętych pod drogi rozciąga się w czasie, mając na uwadze wniosek Biskupa Diecezji Łowickiej o dokonanie zmian w planie miejscowym umożliwiających budowę kościoła na działce nr 758/49 przy ulicy Armii Krajowej, podjęto decyzję o zaniechaniu dalszych prac nad planem w przedstawionym w uchwale zakresie i opracowaniu dwóch planów, dla wyodrębnionych funkcjonalnie obszarów. Uchylenie uchwały, umożliwi podjęcie nowych uchwał w sprawie przystąpienia do sporządzenia planów miejscowych, których procedury będą prowadzone niezależnie od siebie.

W załączeniu: kopia uchwały Nr L/41/2014 Rady Miasta Skierniewice z dnia 25 kwietnia 2014r.

PREZYDENT MIASTA


Leszek Trębski

UCHWAŁA NR L/41/2014
RADY MIASTA SKIERNIEWICE
z dnia 25 kwietnia 2014r.

w sprawie przystąpienia do sporządzenia zmiany miejscowych planów
zagospodarowania przestrzennego

Na podstawie art.18 ust.2 pkt 5 ustawy z dnia 8 marca 1990 r. o samorządzie gminnym (Dz. U. z 2013 r. poz. 594, poz. 645, poz. 1318) oraz art.14 ust.1, 2 i 4 ustawy z dnia 27 marca 2003 r. o planowaniu i zagospodarowaniu przestrzennym (Dz. U. z 2012 r. poz. 647, poz. 951, poz. 1445, z 2013 r. poz. 21, poz. 405, poz.1238), Rada Miasta Skierniewice uchwala, co następuje:

§ 1. Przystępuje się do sporządzenia zmiany miejscowych planów zagospodarowania przestrzennego:

1) planu uchwalonego uchwałą Nr XLVII/34/02 Rady Miasta Skierniewice z dnia 28 marca 2002r. w sprawie zmiany miejscowego planu ogólnego zagospodarowania przestrzennego miasta Skierniewice obejmującego obszar położony w rejonie ulic: Armii Krajowej i Marii Curii-Skłodowskiej (Dz. U. Województwa Łódzkiego Nr 116 poz. 1873);

2) planu uchwalonego uchwałą Nr XX/3/04 Rady Miasta Skierniewice z dnia 29 stycznia 2004r. w sprawie miejscowego planu zagospodarowania przestrzennego fragmentu miasta Skierniewice położonego w rejonie ulic: Marii Skłodowskiej-Curie, Zadajnikowej i Króla Maciusia (Dz. U. Województwa Łódzkiego Nr 80 poz. 698), w części dotyczącej terenów oznaczonych w tym planie symbolami: 3.59.M,U i 3.52.KD;

3) planu uchwalonego uchwałą Nr LIX/68/06 Rady Miasta Skierniewice z dnia 21 września 2006r. w sprawie miejscowego planu zagospodarowania przestrzennego obejmującego obszar położony w rejonie ulicy Marii Curie-Skłodowskiej (Dz. U. Województwa Łódzkiego Nr 136 poz. 1237).

§ 2. Granice obszaru objętego projektem zmiany planów miejscowych, o których mowa w § 1, przedstawione są na kopii mapy ewidencyjnej w skali 1:2000 stanowiącej załącznik do niniejszej uchwały.

§ 3. Wykonanie uchwały powierza się Prezydentowi Miasta Skierniewice.

§ 4. Uchwała wchodzi w życie z dniem podjęcia.


Przewodniczący Rady


Mariusz Dziuda

Kopia fragmentu mapy ewidencyjnej w skali 1:2000

załącznik nr 1 do Uchwały Nr L/41/2014
Rady Miasta Skierniewice z dnia 25 kwietnia 2014r.

granica obszaru objętego zmianą miejscowych planów zagospodarowania
przestrzennego

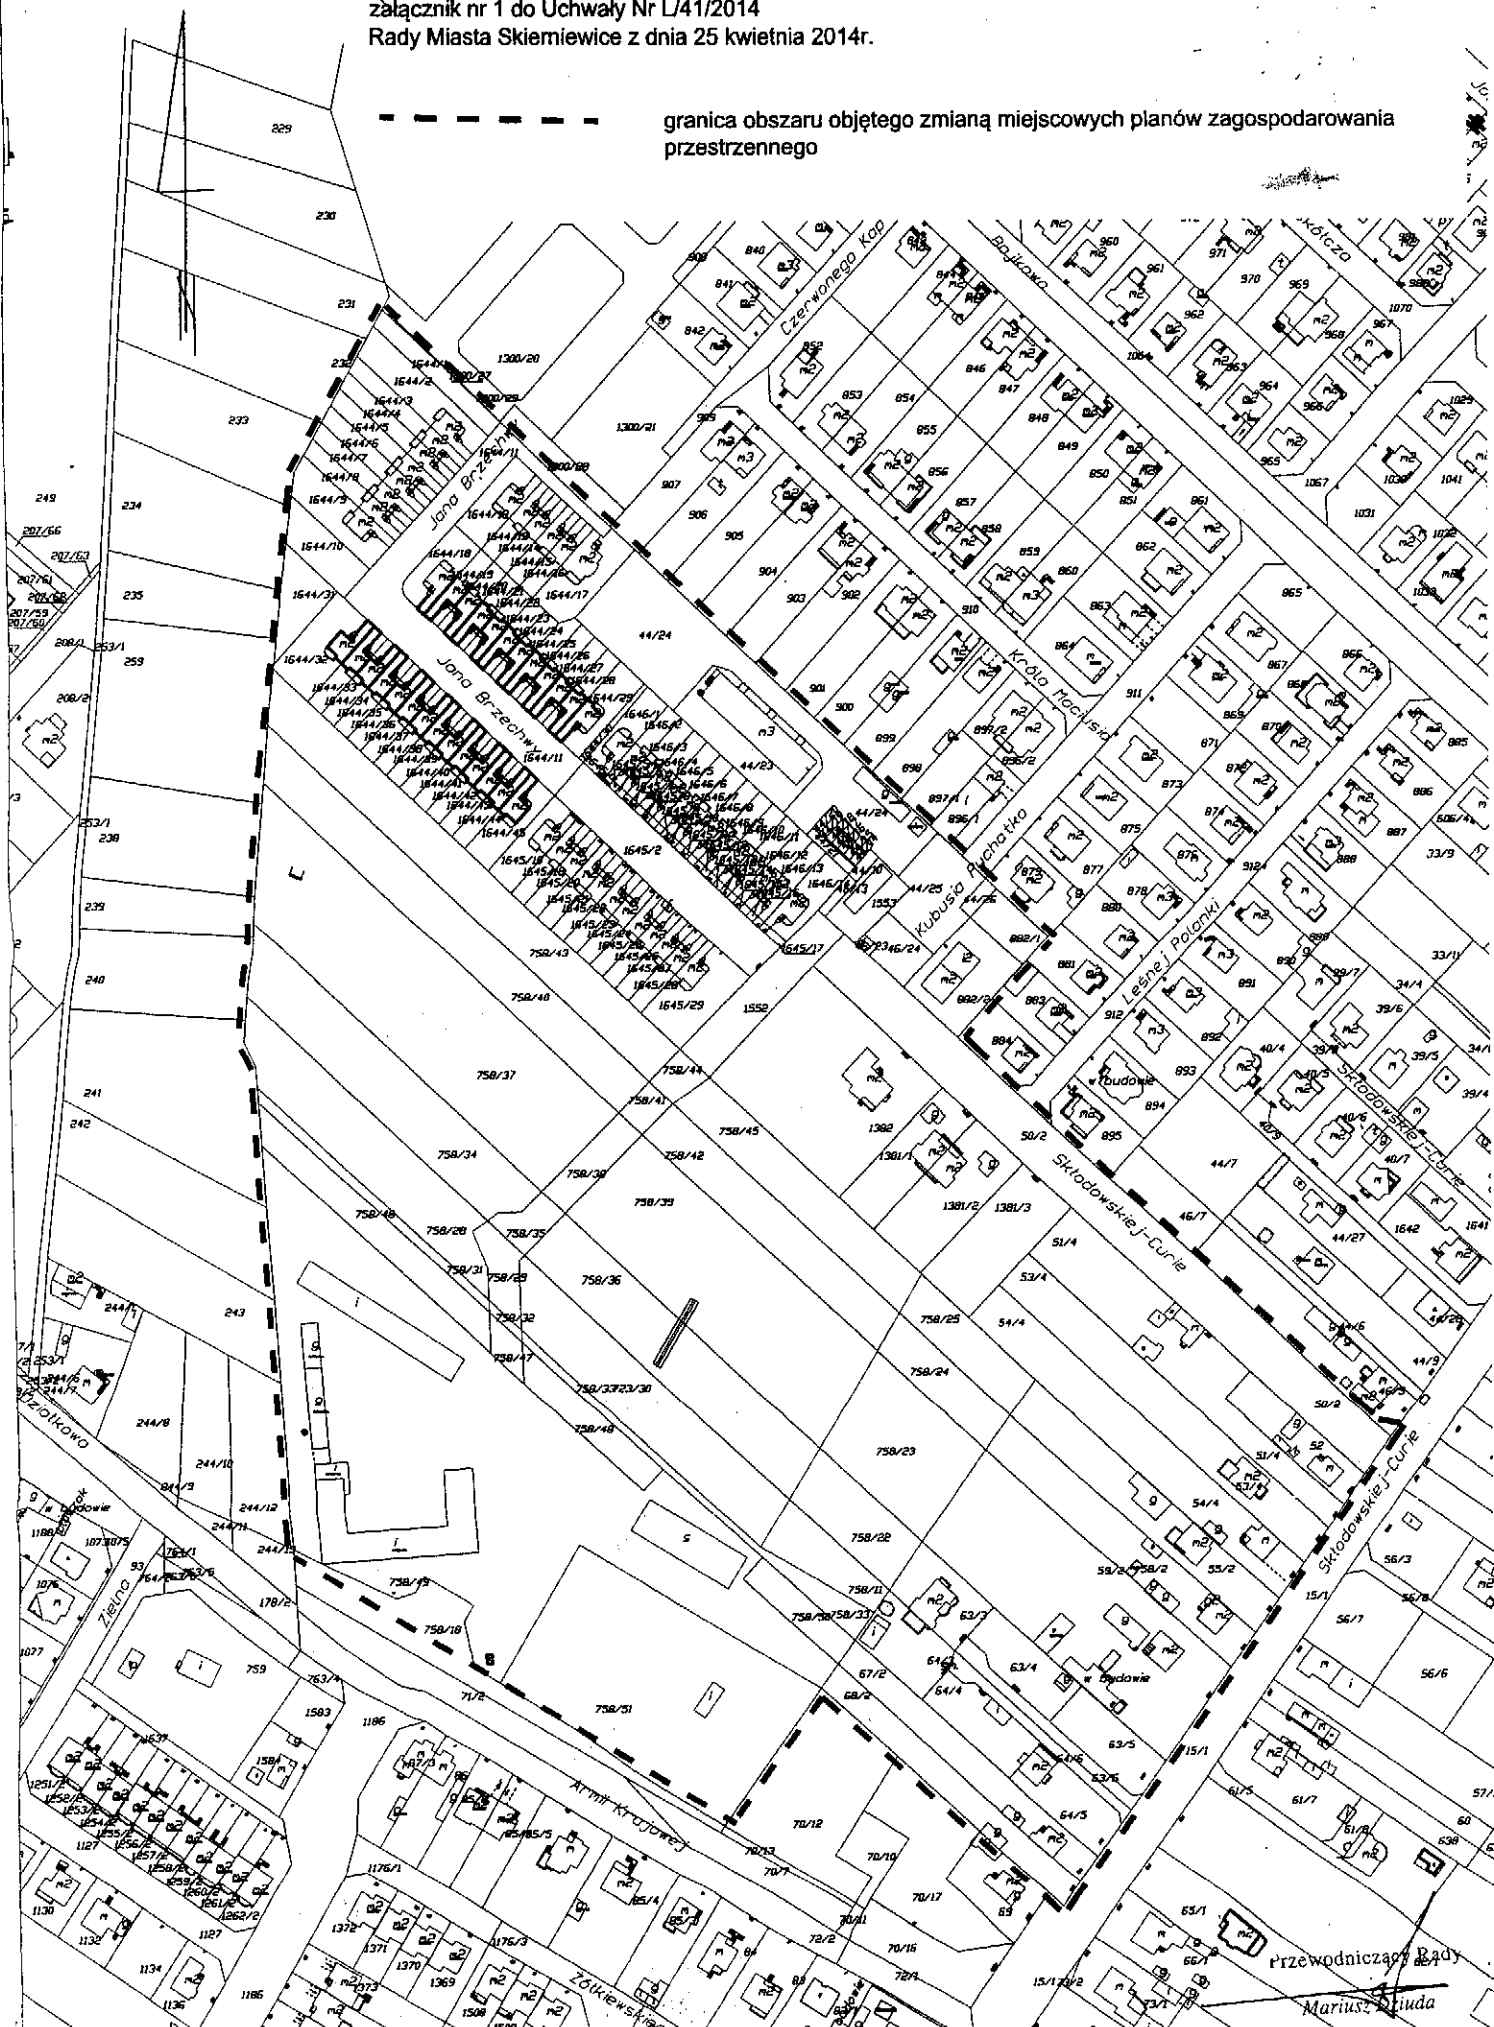

Przewodniczący Rady
Mariusz Świąda