

UCHWAŁA NR XLII /84/ 2013
RADY MIASTA SKIERNIEWICE
z dnia 30 sierpnia 2013 r.

w sprawie przystąpienia do sporządzenia zmiany miejscowego planu
zagospodarowania przestrzennego

Na podstawie art.18 ust.2 pkt 5 ustawy z dnia 8 marca 1990 r. o samorządzie gminnym (Dz. U. z 2013 r. poz. 594) oraz art.14 ust.1, 2 i 4 ustawy z dnia 27 marca 2003 r. o planowaniu i zagospodarowaniu przestrzennym (Dz. U. z 2012 r. poz. 647, poz. 951 i poz. 1445 i z 2013 r. poz. 21 i poz. 405) Rada Miasta Skierniewice uchwala, co następuje:


§ 1. Przystępuje się do sporządzenia zmiany miejscowego planu zagospodarowania przestrzennego uchwalonego uchwałą Nr LXVIII/53/10 Rady Miasta Skierniewice z dnia 28 maja 2010 r. w sprawie miejscowego planu zagospodarowania przestrzennego – fragment miasta Skierniewice położony przy ulicy A. Mickiewicza (publ. Dz. Urz. Województwa Łódzkiego z 2010 r. Nr 198, poz.1611), w części obejmującej fragment terenu oznaczonego w tym planie symbolem 4.90.U.

§ 2. Granice obszaru objętego zmianą planu miejscowego, o którym mowa w § 1, przedstawione są na kopii fragmentu rysunku planu, w skali 1:1000, stanowiącej załącznik do niniejszej uchwały.

§ 3. Wykonanie uchwały powierza się Prezydentowi Miasta Skierniewice.

§ 4. Uchwała wchodzi w życie z dniem podjęcia.

Przewodniczący Rady

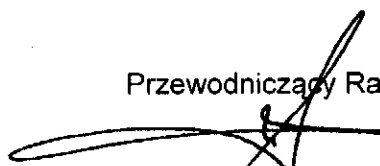

Mariusz Dziuda

Symbole dotyczące przeznaczenia

Miasto Skierniewice

Fragment rysunku miejscowego planu zagospodarowania przestrzennego zatwierdzonego Uchwałą Nr LXVIII/53/10 Rady Miasta Skierniewice z dnia 28 maja 2010r., w skali 1:1000




Załącznik do Uchwały Nr XLII/84/2013 Rady Miasta Skierniewice z dnia 30 sierpnia 2013r.

— — — — — granica obszaru objętego zmianą planu

- P — zabudowa produkcyjna, składy i m
- U — zabudowa usługowa
- D(D) — drogi publiczne — klasy pojazdów

Legenda

- symbol granicy obszaru objętego zmianą planu
- tereny określone symbolem U.
- linie rozgraniczające tereny i różnych zasadach zagospodarowania
- punkty identyfikacyjne przyznawane przy wyznaczaniu przebiegu nieprzekraczanych linii zabudowy
- przebieg nieprzekraczanych linii zabudowy
- wymiarowanie linii zabudowy

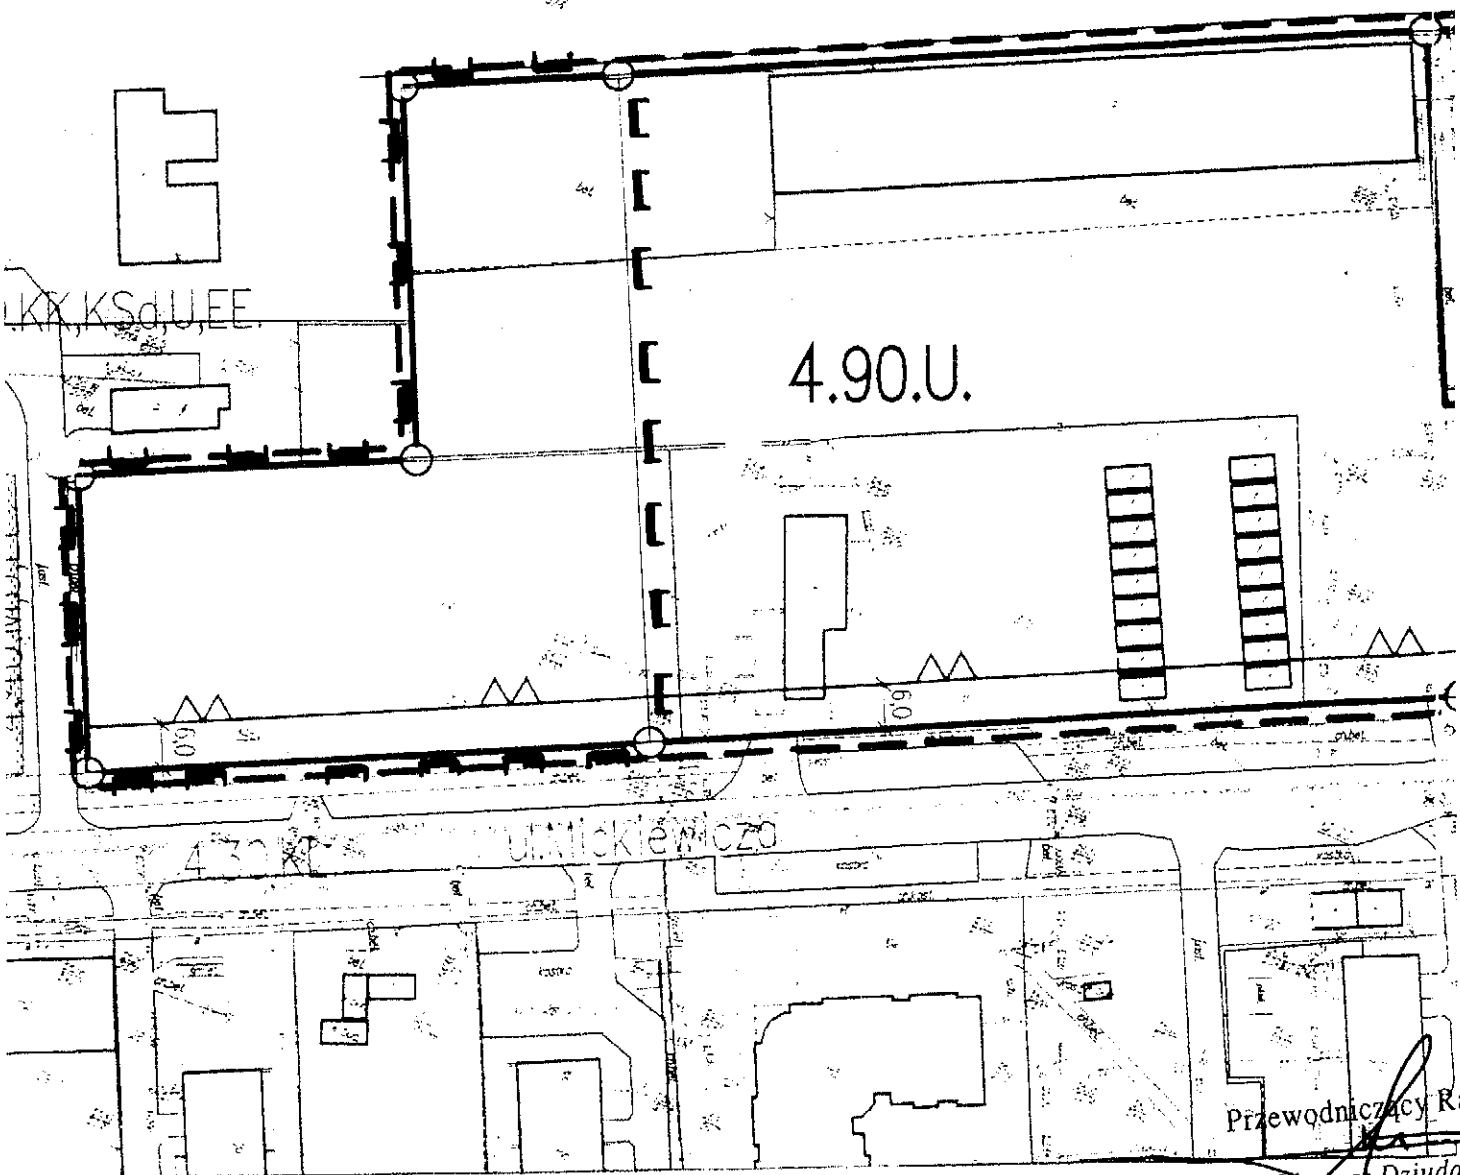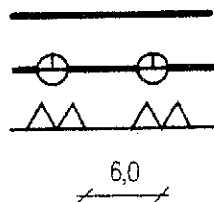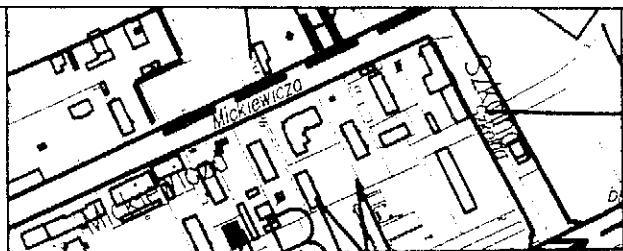

Przewodniczący Rau,
Małgorzata Dziuda