


2. Obiekt (nazwa jak w karcie)

3. Zawartość wkładki (nazwa obiektu lub materiału uzupełniającego)

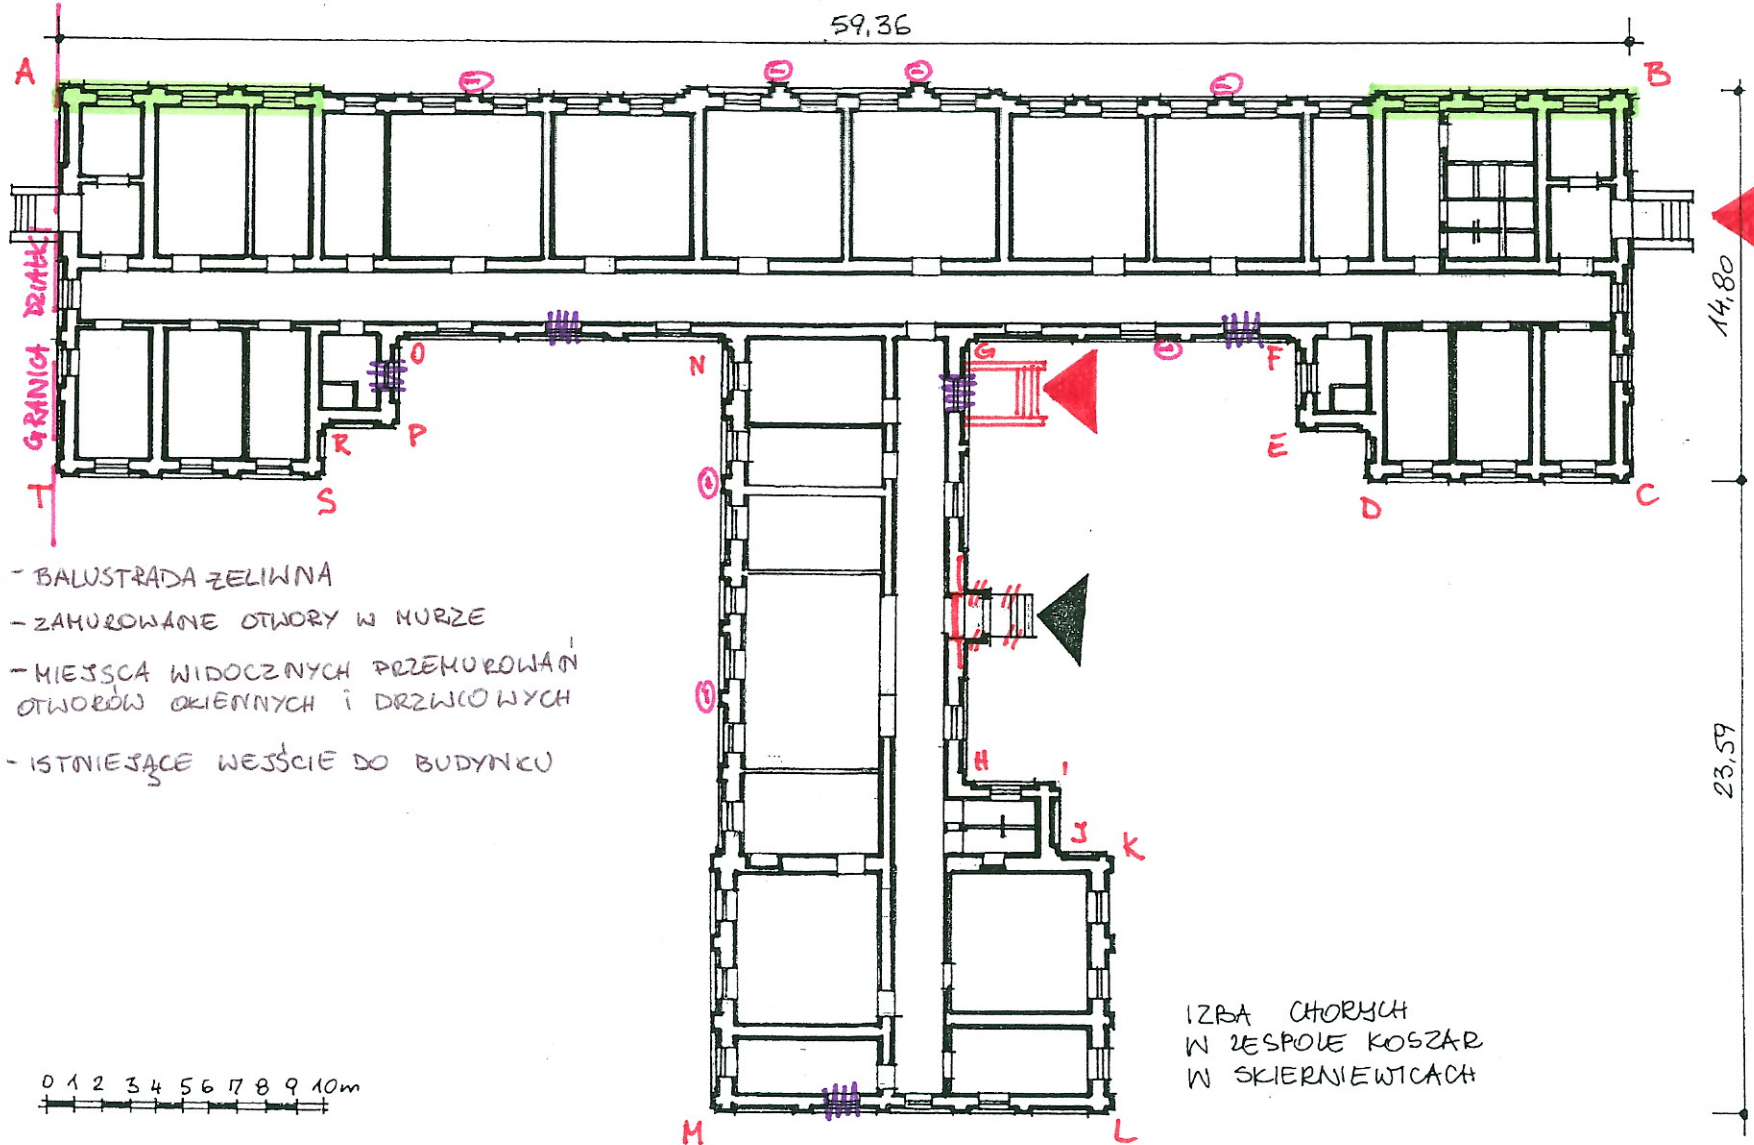

- BALUSTRADA ŻELIWNNA

⊙ - ZAMUROWANE OTWORY W MURZE

|||| - MIEJSCA WIDOCZNYCH PRZEMUROWAŃ OTWORÓW OKIENNYCH I DRZWIOWYCH

⌈⌋ - ISTNIEJĄCE WEJŚCIE DO BUDYNKU

0 1 2 3 4 5 6 7 8 9 10m

IZBA CHORYCH
W ZESPOLE KOSZAR
W SKIERNIEWICACH