


# MIASTO SKIERNIEWICE

## Aglomeracja Skierniewice

Załącznik Nr 1 do Uchwały Rady Miasta Skierniewice Nr XXVI/112/2016 z dnia 23 czerwca 2016r.

SKALA 1 : 10 000

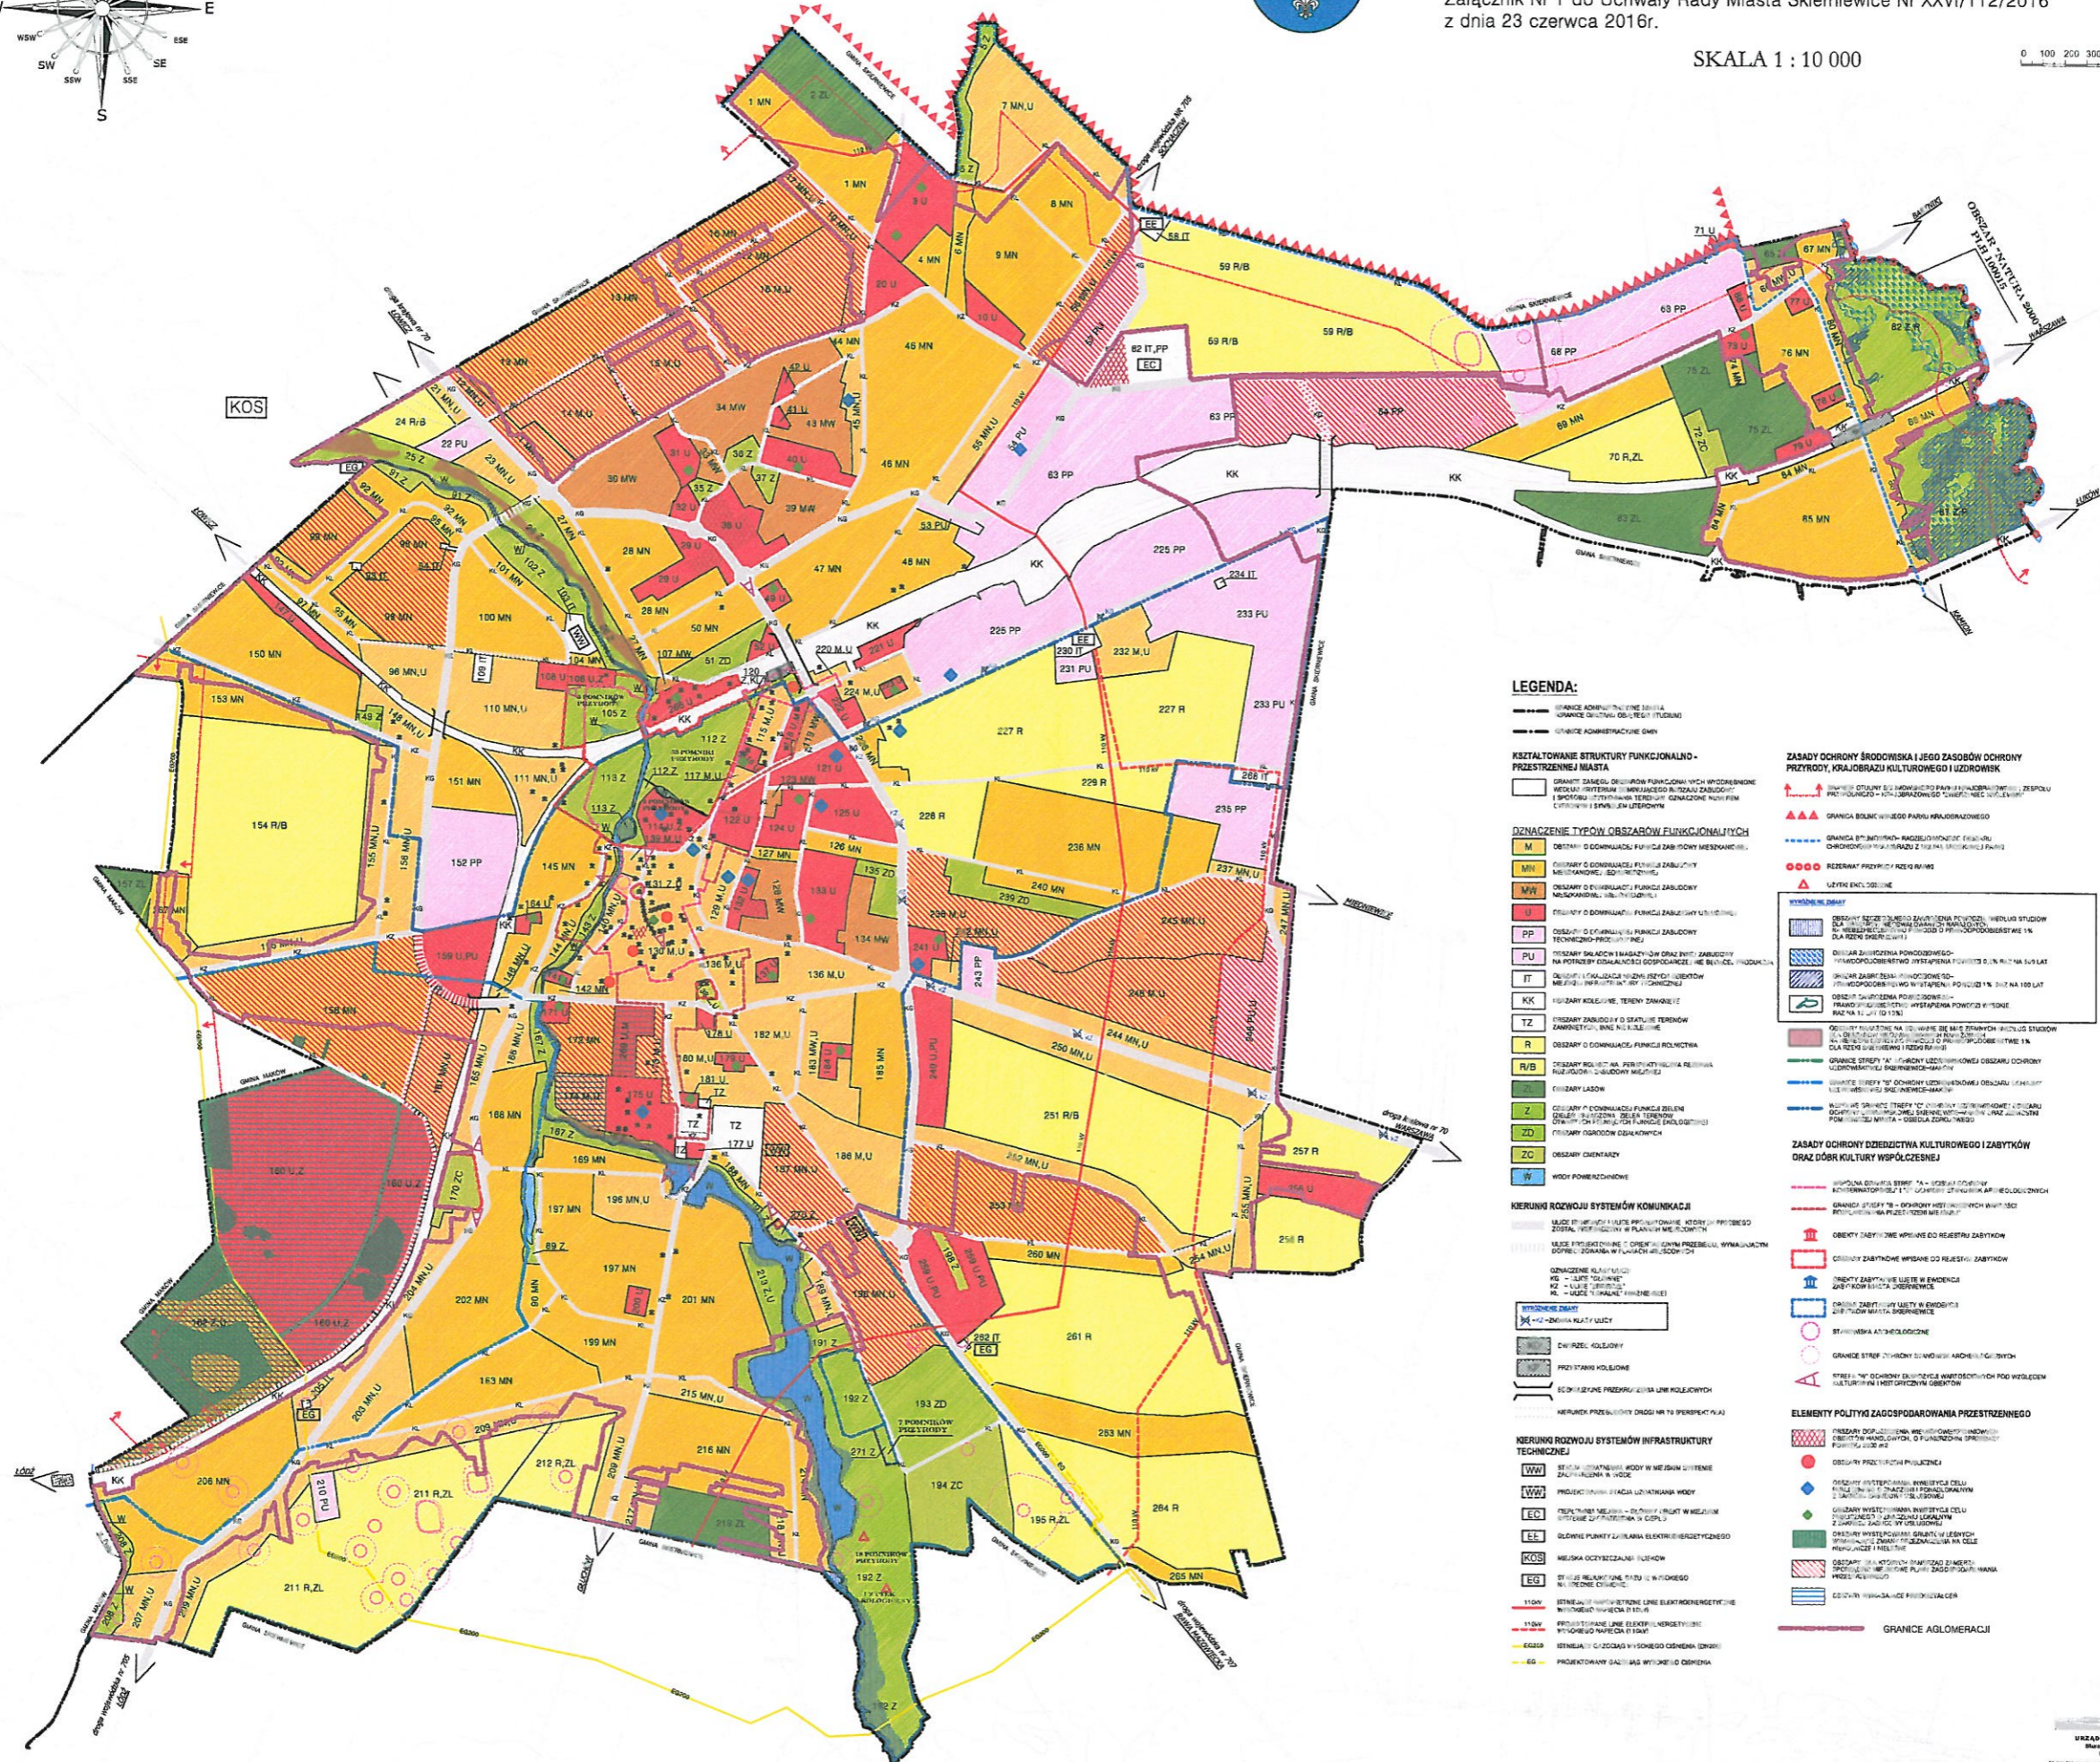

- LEGENDA:**
- GRANICE ADMINISTRACYJNE MIASTA
  - GRANICE DZIAŁALNOŚCI STUDIUM
  - GRANICE ADMINISTRACYJNE GMIN
- KATALIZOWANIE STRUKTURY FUNKCYJONALNO-PRZESTRZENNEJ MIASTA**
- GRANICE ZAKRESU OBSZARÓW FUNKCYJONALNYCH WYDZIELONYCH WEDŁUG KRYTERIUM WYMIAROWOŚCI ALIQUOTU ZABUDOWY I SIŁYCIENIA WYKONANEGO WYKONANEGO WYKONANEGO WYKONANEGO
- ZNACZENIE TYPOW OBSZARÓW FUNKCYJONALNYCH**
- M** OBSZAR O DOMINANTY FUNKCJI ZABUDOWY MIESZKANIOWEJ
  - MN** OBSZAR O DOMINANTY FUNKCJI ZABUDOWY MIESZKANIOWO-BIUROWEJ
  - MN.U** OBSZAR O DOMINANTY FUNKCJI ZABUDOWY MIESZKANIOWO-BIUROWEJ
  - U** OBSZAR O DOMINANTY FUNKCJI ZABUDOWY USŁUGOWEJ
  - PP** OBSZAR O DOMINANTY FUNKCJI ZABUDOWY TECHNICZNO-PRODUCYJNEJ
  - PU** OBSZAR O DOMINANTY FUNKCJI ZABUDOWY PRZEKAZU INFORMACYJNEGO
  - IT** OBSZAR O DOMINANTY FUNKCJI ZABUDOWY INFORMATYCZNO-TELEKOMUNIKACYJNO-PRODUCYJNEJ
  - KK** OBSZAR O DOMINANTY FUNKCJI ZABUDOWY KOLEJOWEJ
  - R** OBSZAR O DOMINANTY FUNKCJI PRODUKCYJNEJ
  - R/B** OBSZAR O DOMINANTY FUNKCJI PRODUKCYJNO-BIUROWEJ
  - Z** OBSZAR O DOMINANTY FUNKCJI ZIELONEJ
  - ZD** OBSZAR O DOMINANTY FUNKCJI ZIELONEJ
  - ZC** OBSZAR O DOMINANTY FUNKCJI ZIELONEJ
  - W** OBSZAR O DOMINANTY FUNKCJI WODNEJ
- KIERUNKI ROZWOJU SYSTEMÓW KOMUNIKACJI**
- KIERUNEK ROZWOJU SYSTEMU TRANSPORTOWEGO
  - KIERUNEK ROZWOJU SYSTEMU INFRASTRUKTURY TECHNICZNEJ
  - KIERUNEK ROZWOJU SYSTEMU WODOCIĄGOWEGO
  - KIERUNEK ROZWOJU SYSTEMU ENERGETYCZNEGO
  - KIERUNEK ROZWOJU SYSTEMU WYKONAWCZEGO
- ZASADY OCHRONY ŚRODOWISKA I JEGO ZASOBÓW OCHRONY PRZYRODY, KRAJOBRAZU KULTUROWEGO I LUDOWIKÓW**
- GRANICE OCHRONY ŚRODOWISKA
  - GRANICE OCHRONY KRAJOBRAZU KULTUROWEGO I LUDOWIKÓW
  - REZERWAT PRZYRODY
  - WYKŁADZIKI
  - OBSZAR OCHRONY ŚRODOWISKA
  - OBSZAR OCHRONY KRAJOBRAZU KULTUROWEGO I LUDOWIKÓW
  - REZERWAT PRZYRODY
  - WYKŁADZIKI
- ZASADY OCHRONY DZIEDZICTWA KULTUROWEGO I ZABYTKÓW ORAZ DÓBR KULTURY WSPÓŁCZESNEJ**
- GRANICE OCHRONY DZIEDZICTWA KULTUROWEGO I ZABYTKÓW
  - GRANICE OCHRONY DÓBR KULTURY WSPÓŁCZESNEJ
  - GRANICE OCHRONY DZIEDZICTWA KULTUROWEGO I ZABYTKÓW
  - GRANICE OCHRONY DÓBR KULTURY WSPÓŁCZESNEJ
- ELEMENTY POLITYKI ZAGOSPODAROWANIA PRZESTRZENNEGO**
- GRANICE OCHRONY DZIEDZICTWA KULTUROWEGO I ZABYTKÓW
  - GRANICE OCHRONY DÓBR KULTURY WSPÓŁCZESNEJ
  - GRANICE OCHRONY DZIEDZICTWA KULTUROWEGO I ZABYTKÓW
  - GRANICE OCHRONY DÓBR KULTURY WSPÓŁCZESNEJ