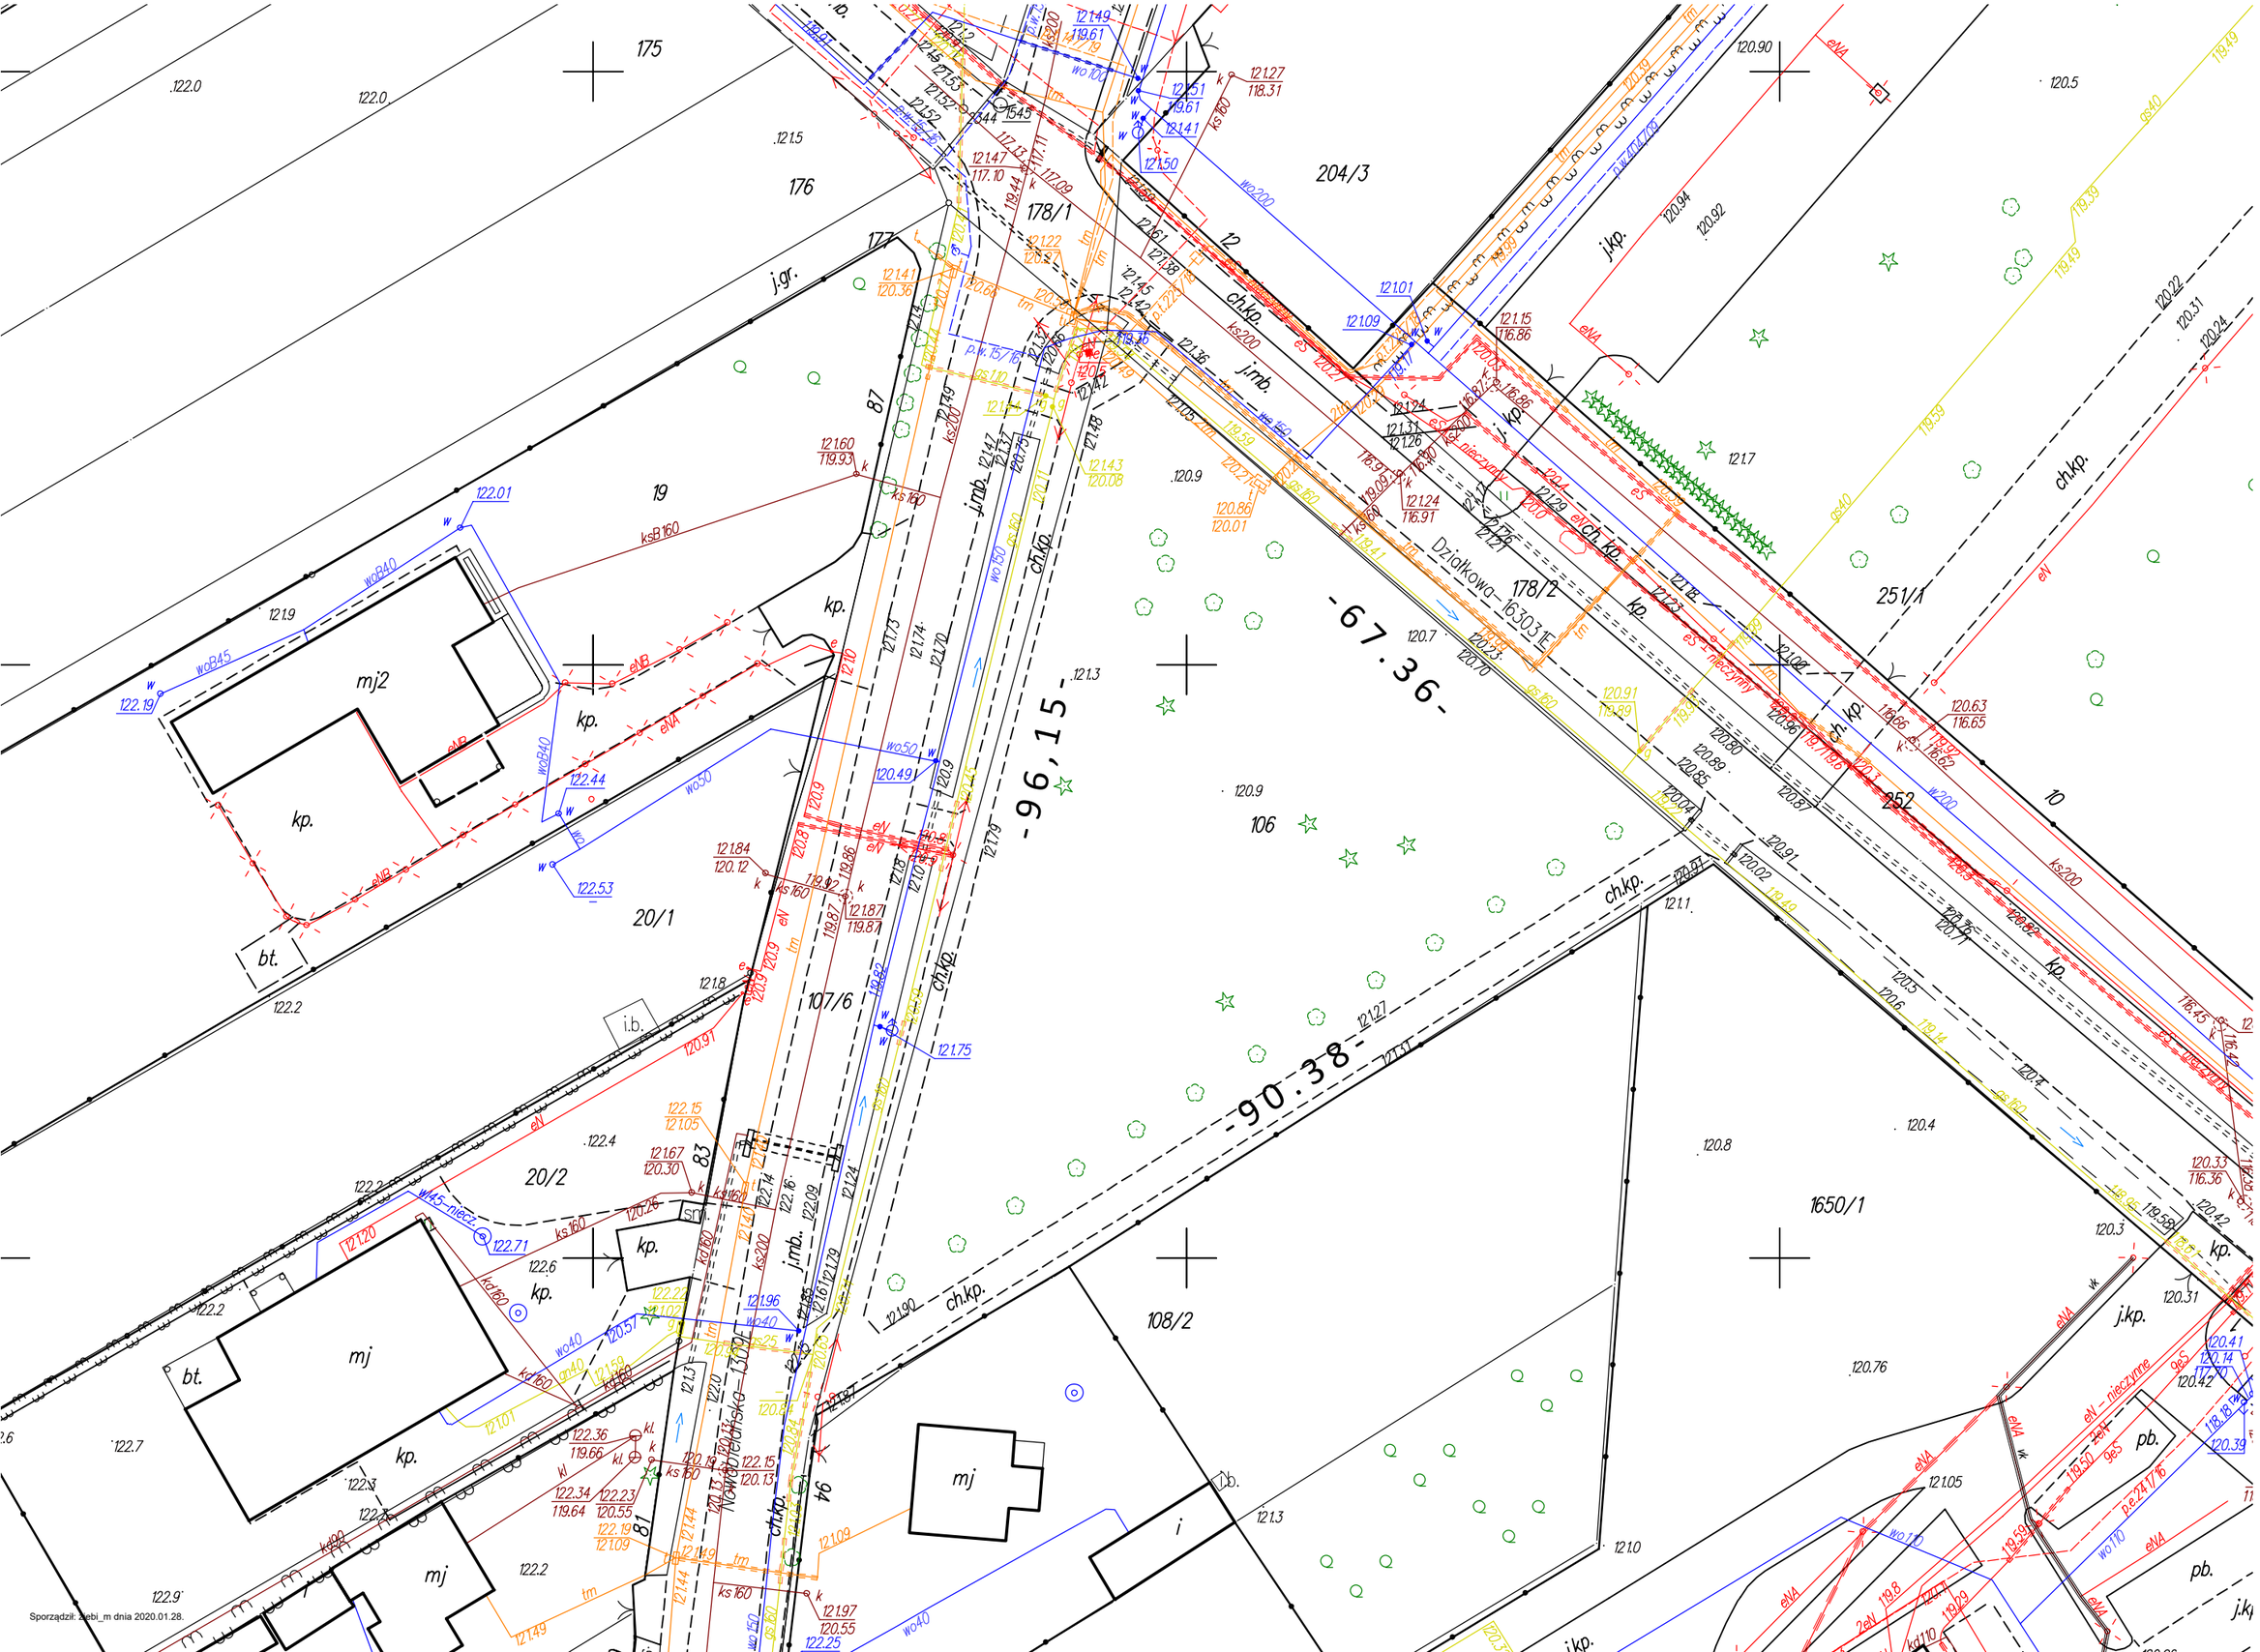
175
176
177
178/1
204/3
178/2
251/1
252
87
19
j.gr.
j.kp.
ch.kp.
j.mb.
kp.
mj2
mj
bt.
i.b.
i
pb.
20/1
20/2
107/6
106
108/2
1650/1
83
94
81
-96,15-
-67.36-
-90.38-
Działkowa
NOWODWORSKA
122.0
122.1
122.2
122.3
122.4
122.5
122.6
122.7
122.9
120.9
120.8
120.7
120.5
120.4
120.3
121.3
121.0
121.7
121.9
ksB160
ks160
ks200
wo200
wo150
wo110
wo50
wo40
wo45
gs40
gs65
gs160
eNA
eNB
eN
2eN
kd160
kd110
p.e.2x1"/6
Sporządził: Zabi_m dnia 2020.01.28.