


NA MAPĘ ZASADNICZĄ POCHODZĄCĄ Z PAŃSTWOWEGO ZASOBU
 GEODEZYJNEGO I KARTOGRAFICZNEGO NANIESIONE ZOSTAŁY
 USTALENIA PLANU UCHWALONEGO UCHWAŁĄ NR XXIX/90/04
 RADY MIASTA SKIERNIEWICE Z DNIA 26 SIERPNI 2004R. JAKO OZNACZENIA
 O CHARAKTERZE INFORMACYJNYM.

załącznik Nr 11 do Uchwały Nr LIII/108/2018
 Rady Miasta Skierniewice z dnia 26 września 2018r.



MIASTO SKIERNIEWICE
 ZMIANA MIEJSCOWEGO PLANU ZAGOSPODAROWANIA PRZESTRZENNEGO
 -fragment miasta Skierniewice położony w rejonie ulic:
 gen.Z.Berlinga, Bohaterów Westerplatte i Artyleryjskiej oraz rzeki Rawki

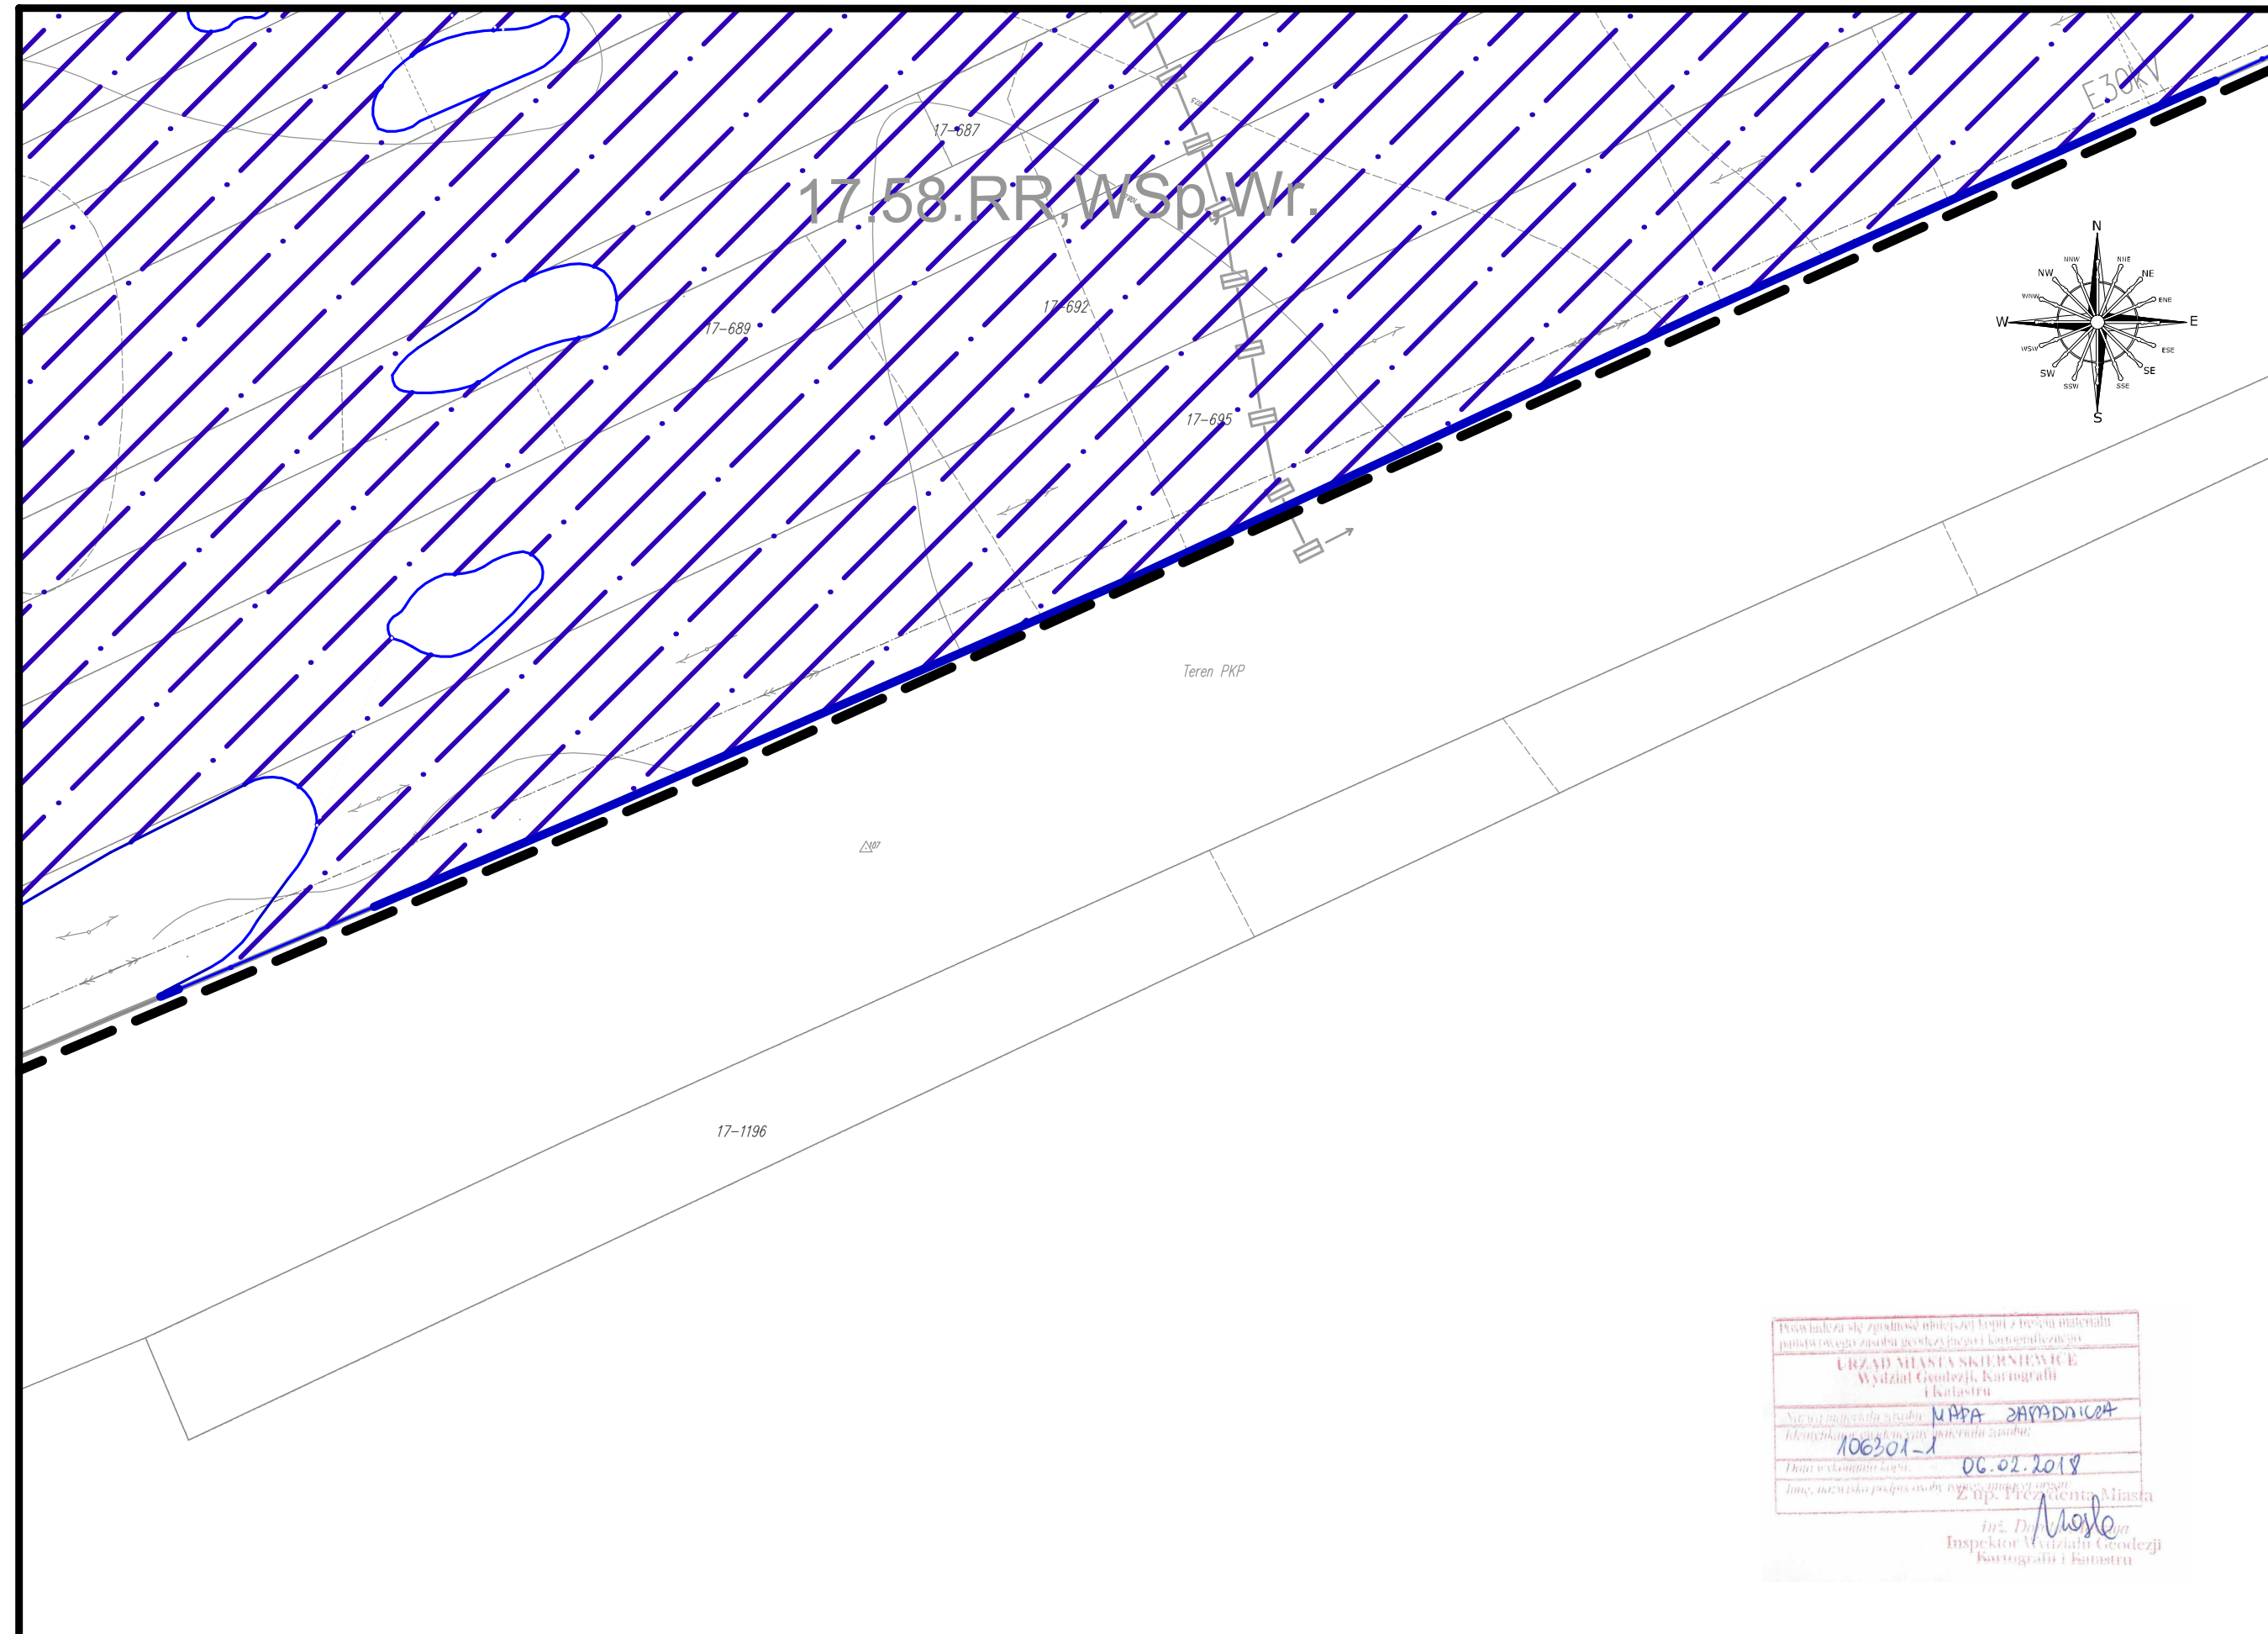

SKALA 1:1000

Wyrz ze studium uwarunkowań i kierunków zagospodarowania przestrzennego Miasta Skierniewice

- granica obszaru objętego zmianą planu
- MN - OBSZARY O DOMINUJĄCEJ FUNKCJI ZABUDOWY MIESZKANIOWEJ
- Z - OBSZARY O DOMINUJĄCEJ FUNKCJI ZIELENI ZIELENI URZĄDZONA, ZIELEŃ TERENÓW OTWARTYCH I PEŁNIĄCYCH FUNKCJE EKOLOGICZNE
- R - OBSZARY O DOMINUJĄCEJ FUNKCJI ROLNICTWA
- GRANICE OTULINY BOLIMOWSKIEGO PARKU KRAJOBRAZOWEGO I ZESPOŁU PRZYRODNICZO - KRAJOBRAZOWEGO "ZMIERZYŃCIEC KRÓLEWSKI"
- OBZAR ZAGROŻENIA POWODZIOWEGO - PRAWDOPODOBIEŃSTWO WYSTĄPIENIA POWODZI 0,2% RAZ NA 500 LAT
- OBZAR ZAGROŻENIA POWODZIOWEGO - PRAWDOPODOBIEŃSTWO WYSTĄPIENIA POWODZI 1% RAZ NA 100 LAT
- OBZAR ZAGROŻENIA POWODZIOWEGO - PRAWDOPODOBIEŃSTWO WYSTĄPIENIA POWODZI WYSOKIE, RAZ NA 10 LAT (Q 10%)

LEGENDA

USTALENIA OBOWIĄZUJĄCE

- - - - - GRANICA OPRACOWANIA ZMIANY PLANU
- OBSZAR SZCZEGÓLNEGO ZAGROŻENIA POWODZIĄ, NA KTÓRYM PRAWDOPODOBIEŃSTWO WYSTĄPIENIA POWODZI JEST ŚREDNIE I WYNOŚI 1%

OZNACZENIA O CHARAKTERZE INFORMACYJNYM

- 17.58.RR, WSp, Wr - SYMBOL TERENU I JEGO PRZEZNACZENIE W PLANIE MIEJSCOWYM ZATWIERDZONYM UCHWAŁĄ NR XXIX/90/04 RADY MIASTA SKIERNIEWICE Z DNIA 26 SIERPNI 2004 r.
- OZNACZENIA W MIEJSCOWYM PLANIE ZATWIERDZONYM UCHWAŁĄ NR XXIX/90/04 RADY MIASTA SKIERNIEWICE Z DNIA 26 SIERPNI 2004 r.

Przebiegała się zgodowa wymiara kopii z tegoż materiału państwowego zasobu geodezyjnego i kartograficznego
URZĄD MIASTA SKIERNIEWICE
 Wydział Geodezji, Kartografii i Katastru
 Numer sprawy: **U.P.P.A. 2018/0004**
 Identyfikator sprawy: **106301-1**
 Data wydania: **06.02.2018**
 Imię, nazwisko, podpis osoby odpowiedzialnej: **Z. op. Prezydent Miasta**
mgr inż. D. Nowak
 Inspektor Wydziału Geodezji i Kartografii i Katastru

URZĄD MIASTA SKIERNIEWICE
 BIURO PLANOWANIA PRZESTRZENNEGO I PLANOWANIA INWESTYCJI
 MIEJSCOWY PLAN ZAGOSPODAROWANIA PRZESTRZENNEGO
 Fragment miasta położony w rejonie ulic: gen. Z. Berlinga, Bohaterów Westerplatte i Artyleryjskiej oraz rzeki Rawki
 ZESPÓŁ AUTORSKI: mgr inż. DARIUSZ BOGUSZEWSKI mgr inż. EWA ŚMIEŚZEK-PEZCZYMĄZ
 OPRACOWANIE GRAFICZNE: mgr inż. BOŻENA RODZIŃSKA