


MIASTO SKIERNIEWICE


Zmiana miejscowego planu zagospodarowania przestrzennego
 Fragment miasta położony w obszarze pomiędzy ulicami Trzcinańska i Rawska
 Rysunek planu

skala 1:1000

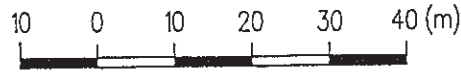

Załącznik nr 1 do Uchwały Nr XXXVIII/115/08
 Rady Miasta Skierniewice z dnia 12 września 2008r.

Wrys z studium uwarunkowań i kierunków
 zagospodarowania przestrzennego
 miasta Skierniewice
 granica obszaru objętego zmianą planu

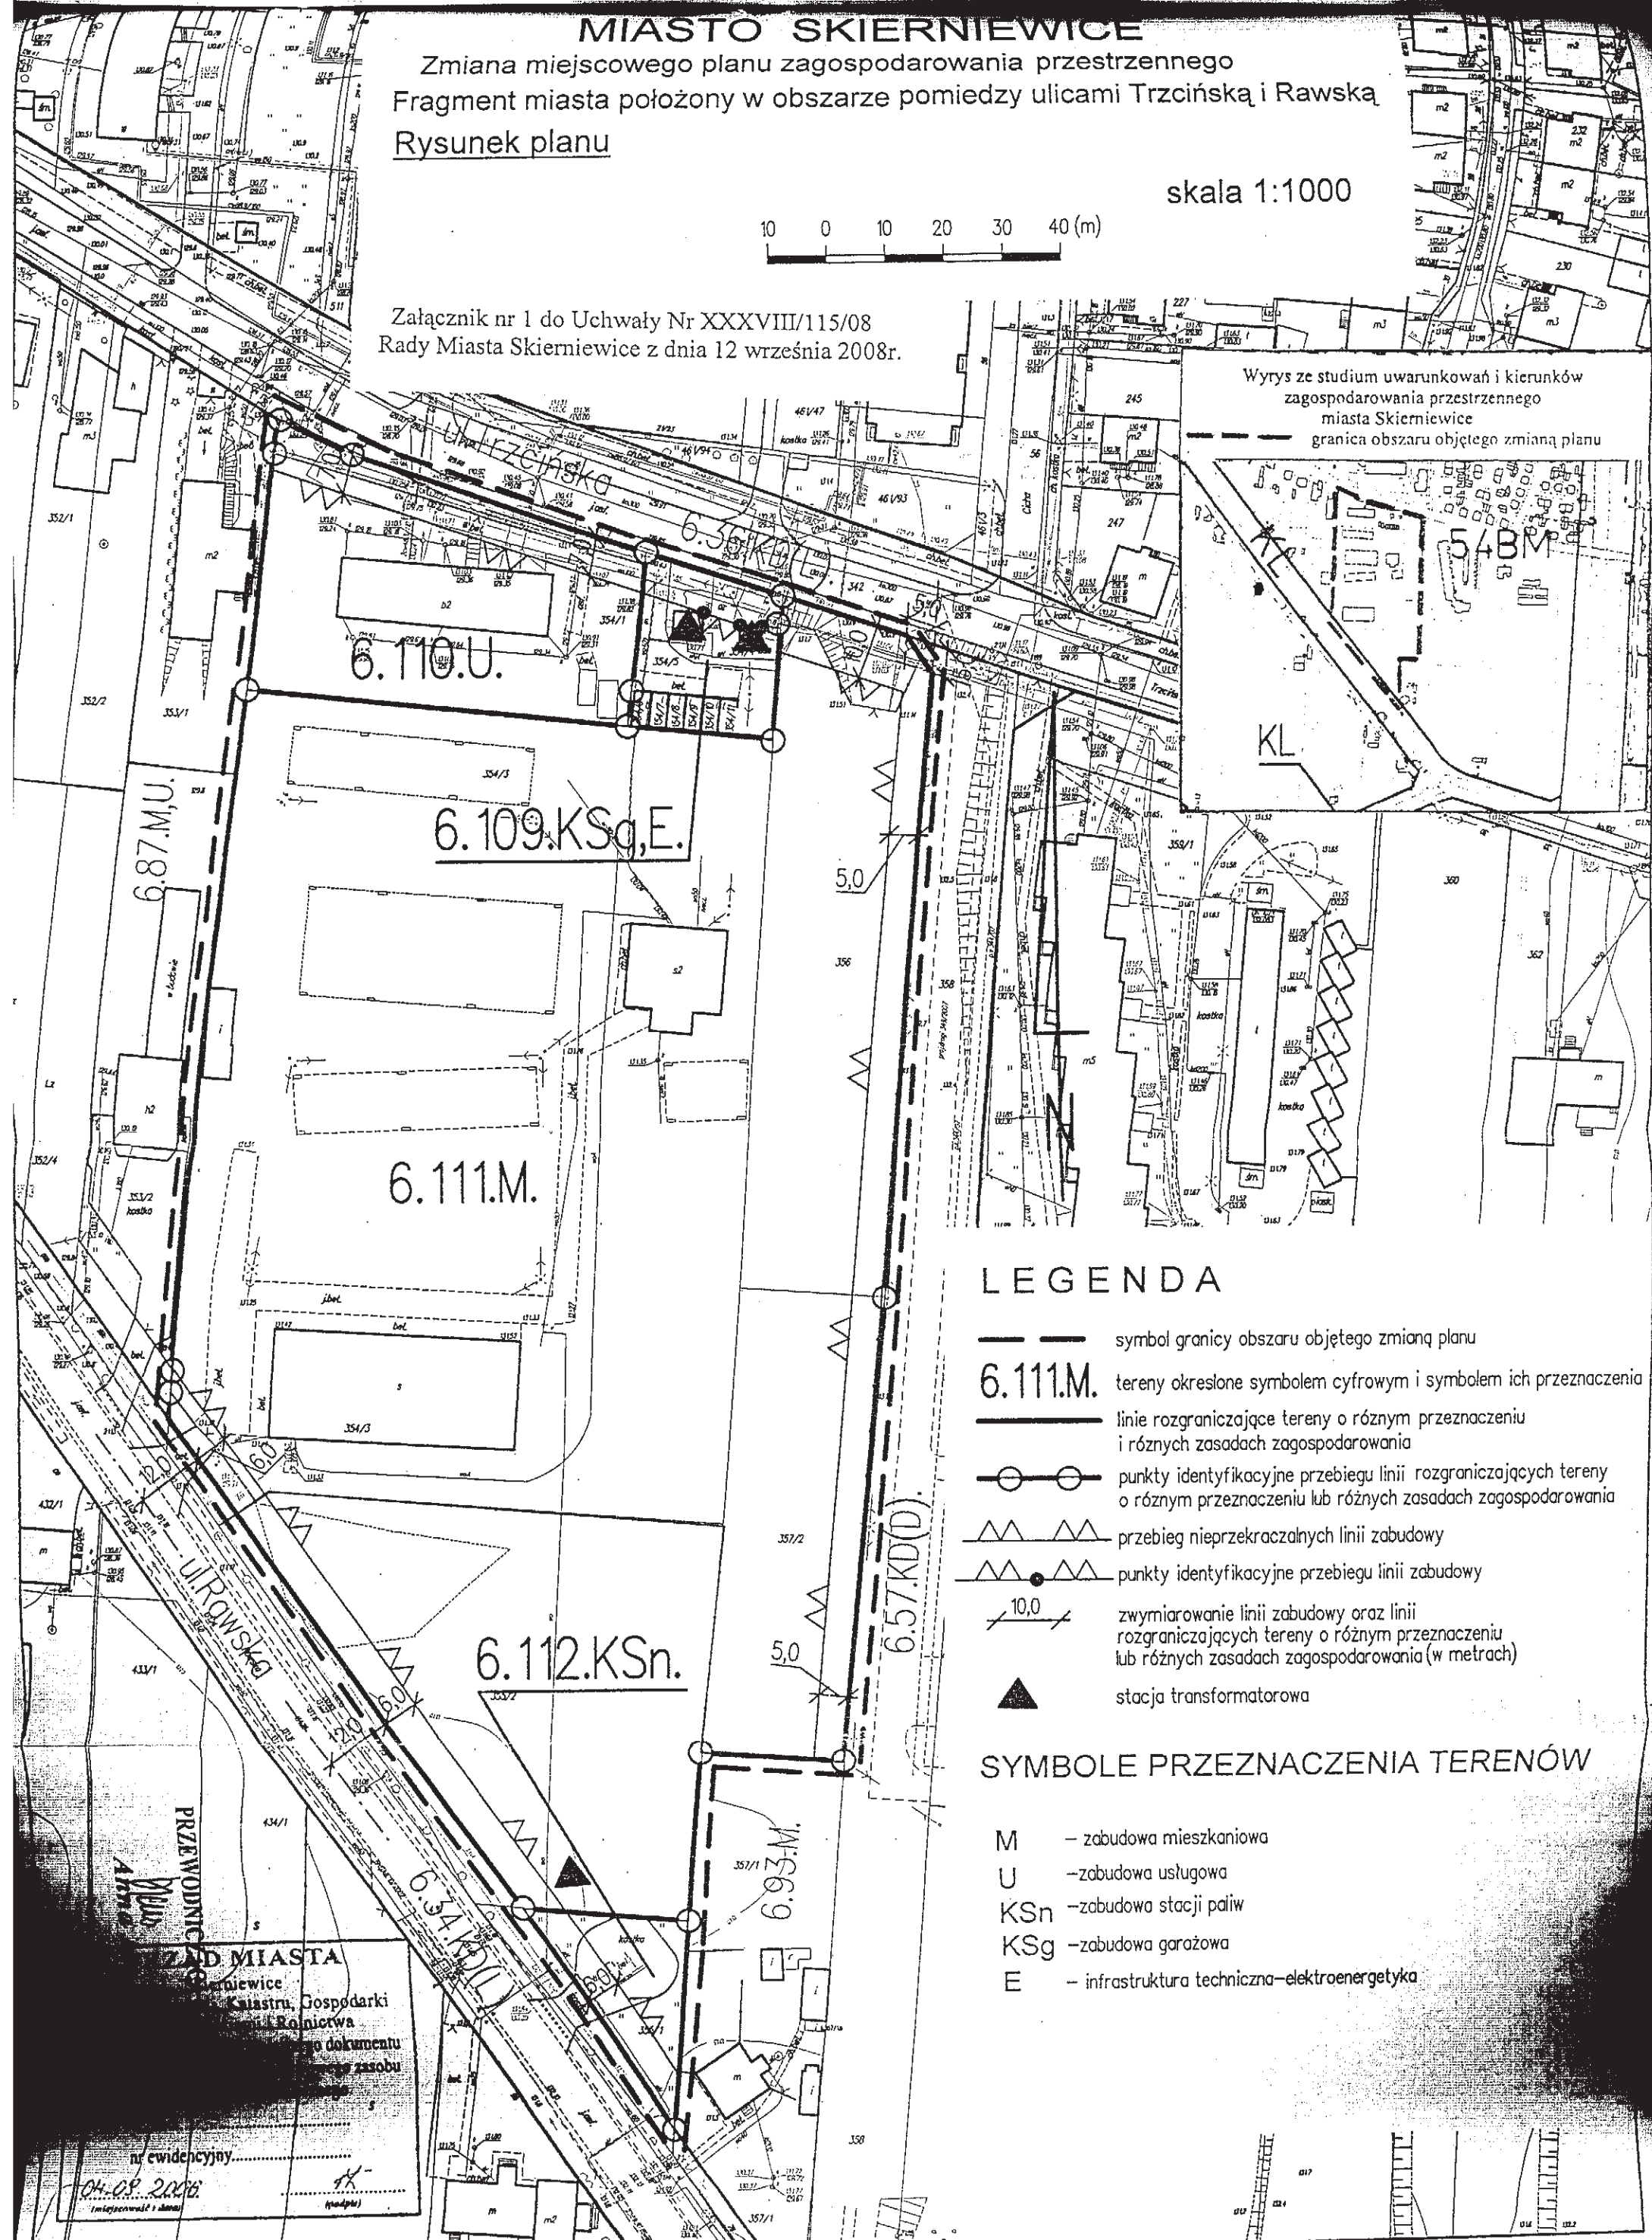

LEGENDA

- symbol granicy obszaru objętego zmianą planu
- 6.111.M.** tereny określone symbolem cyfrowym i symbolem ich przeznaczenia
- linie rozgraniczające tereny o różnym przeznaczeniu i różnych zasadach zagospodarowania
- punkty identyfikacyjne przebiegu linii rozgraniczających tereny o różnym przeznaczeniu lub różnych zasadach zagospodarowania
- przebieg nieprzekraczalnych linii zabudowy
- punkty identyfikacyjne przebiegu linii zabudowy
- zwymiarowanie linii zabudowy oraz linii rozgraniczających tereny o różnym przeznaczeniu lub różnych zasadach zagospodarowania (w metrach)
- stacja transformatorowa

SYMBOLE PRZEZNACZENIA TERENÓW

- M - zabudowa mieszkaniowa
- U - zabudowa usługowa
- KS_n - zabudowa stacji paliw
- KS_g - zabudowa garażowa
- E - infrastruktura techniczna-elektroenergetyka

ZAD MIASTA
 Skierniewice
 Księstwo, Gospodarki
 Rolnicwa
 tego dokumentu
 zasobu
 nr ewidencyjny
 04-08-2008
 Imię i nazwisko i stanowisko