# MIASTO SKIERNIEWICE

## Miejscowy plan zagospodarowania przestrzennego - fragment miasta Skierniewice położony w rejonie ulicy Sobieskiego.

Załącznik nr 1 do Uchwały nr XXIII/43/2016
Rady Miasta Skierniewice z dnia 7 kwietnia 2016r.

skala 1 : 1000

0 10 20 30 40 50(m)

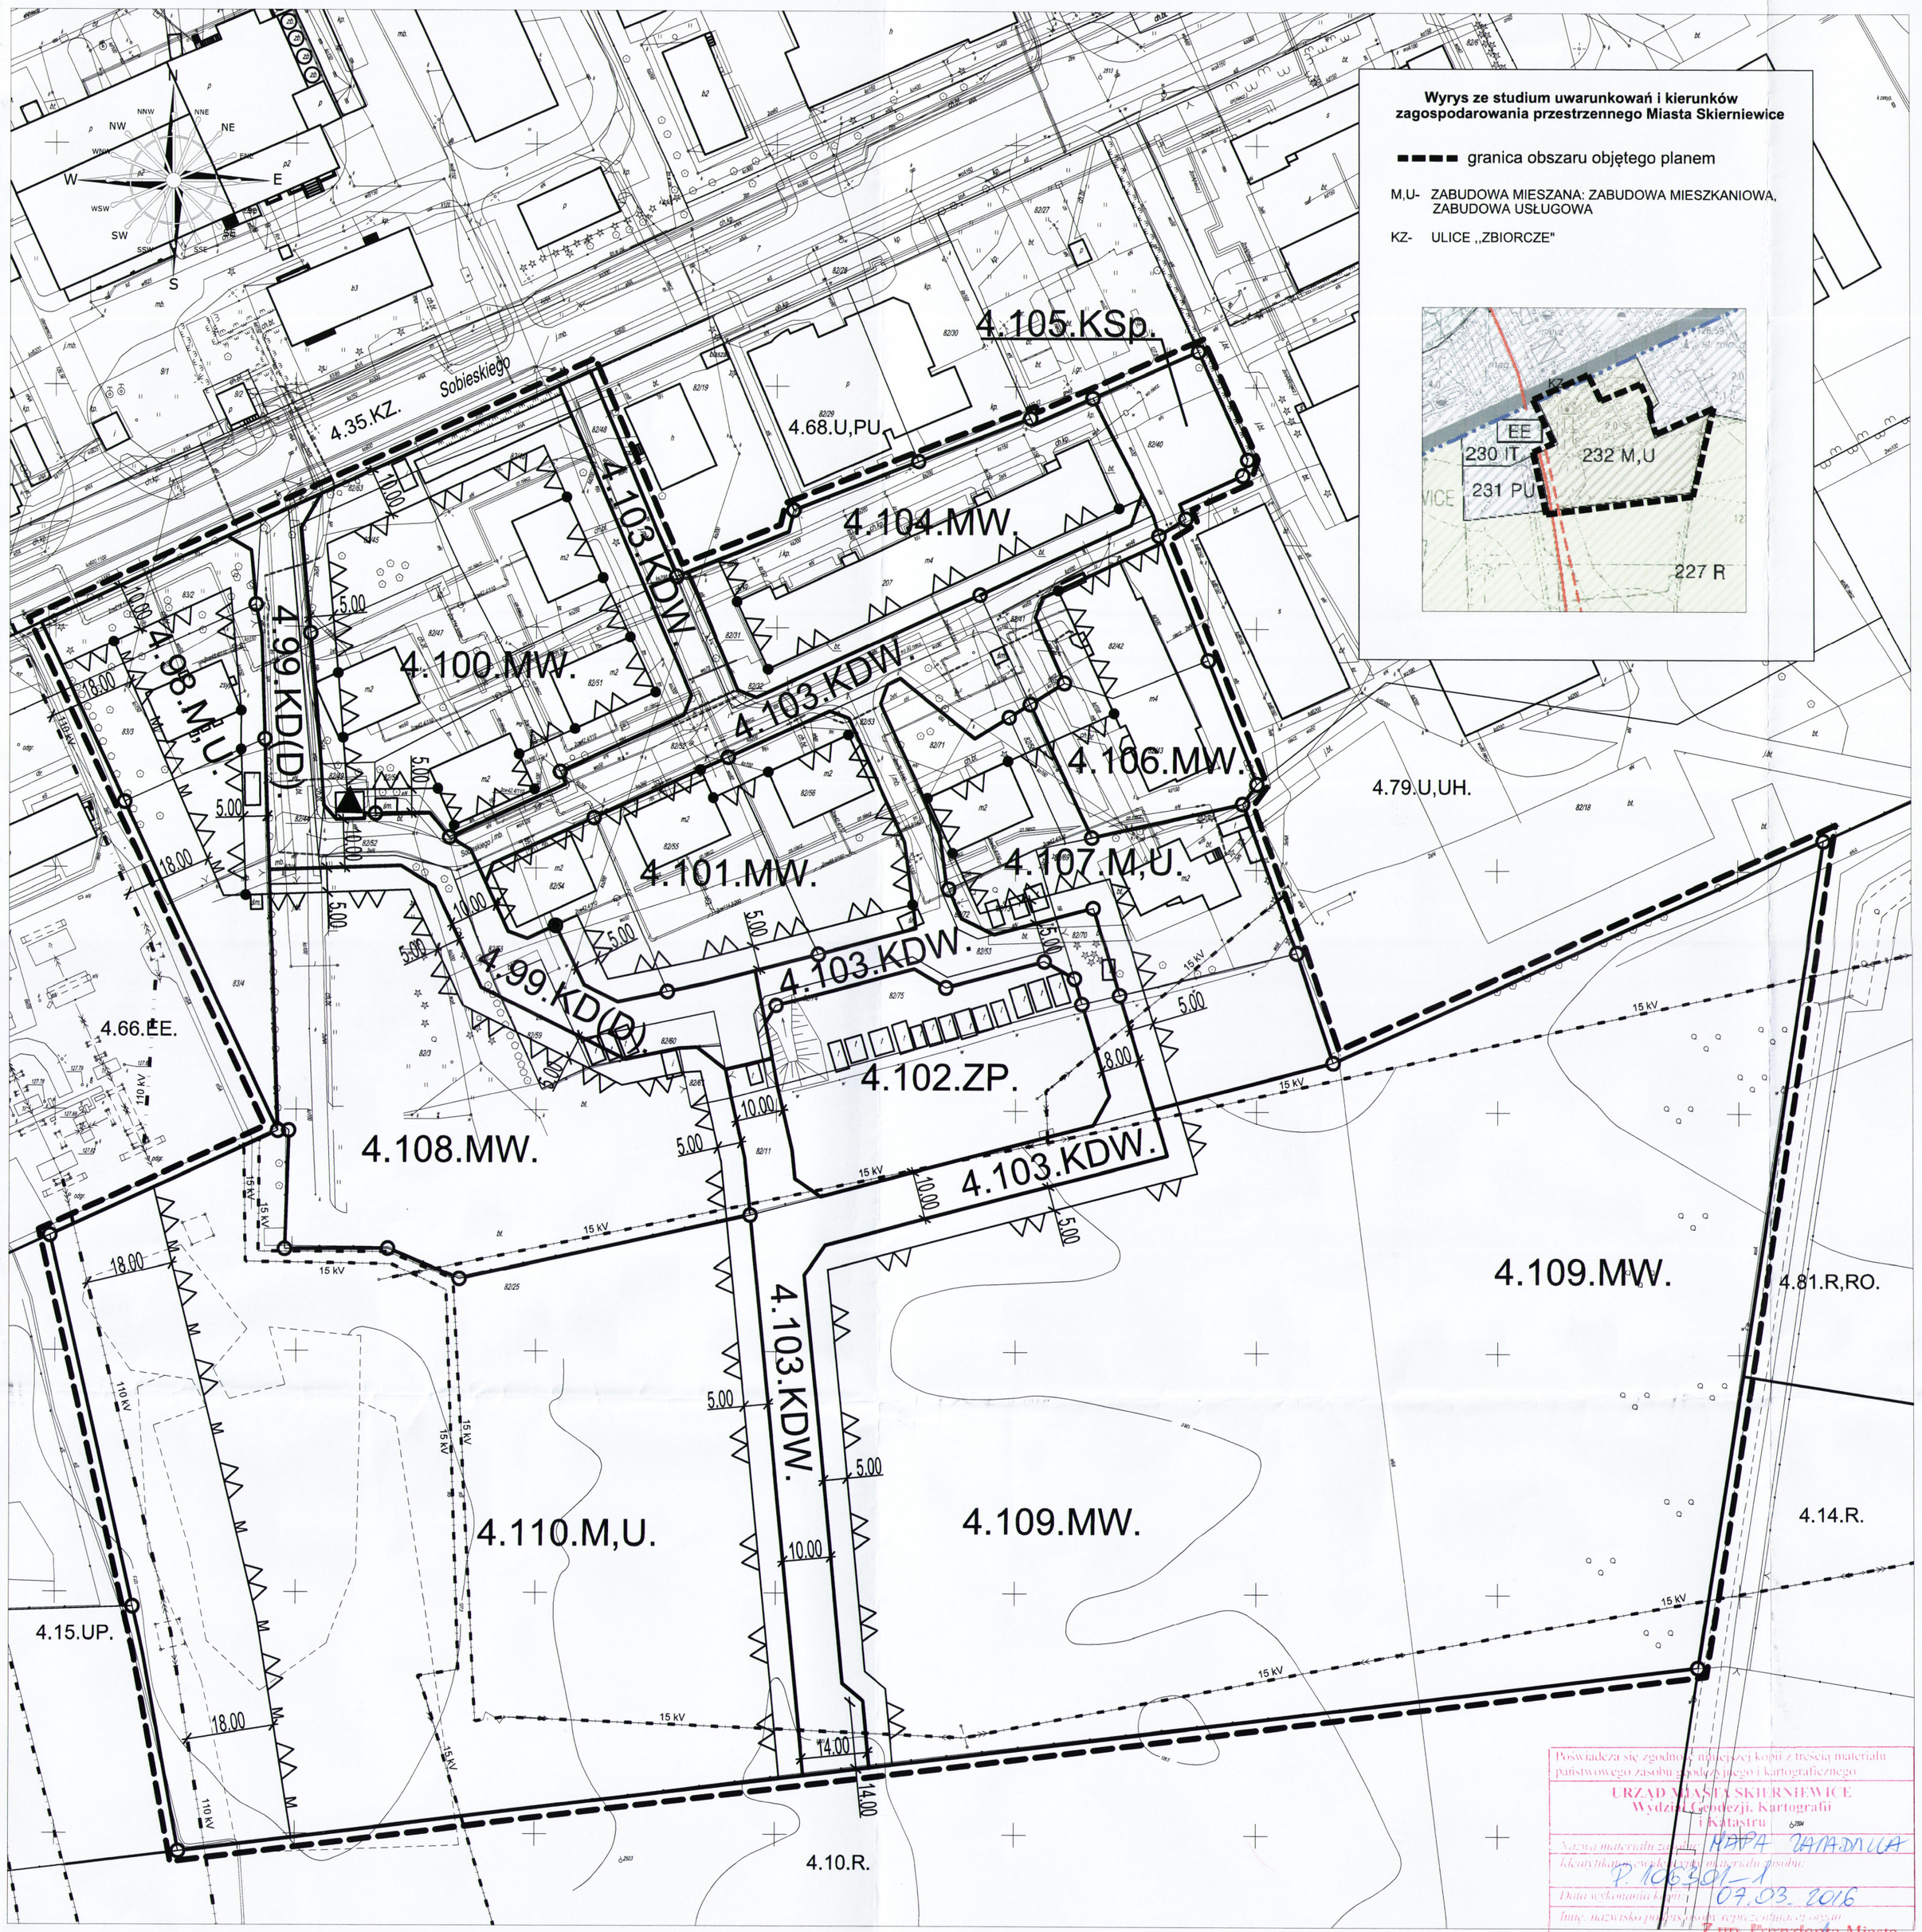


Poświadcza się zgodność niniejszej kopii z treścią materiału państwowego zasobu geodezyjnego i kartograficznego.
URZĄD MIASTA SKIERNIEWICE
Wydział Geodezji, Kartografii i Katastru
Nazwa materiału zasobu: MAPA ZASADNICZA
Identyfikator materiału zasobu: P.106401-1
Data wydania kopii: 07.03.2016
Imię, nazwisko pracownika organu ewidencyjnego
Z up. Prezydenta Miasta
inż. Dorota Nowak
Inspektor Wydziału Geodezji

## SYMBOLE DOTYCZĄCE PRZEZNACZENIA TERENU

| | |
|---|---|
| MW | zabudowa mieszkaniowa wielorodzinna |
| M | zabudowa mieszkaniowa |
| U | zabudowa usługowa |
| ZP | zieleń |
| KD(D) | drogi publiczne- dojazdowe |
| KDW | drogi wewnętrzne |
| KSp | parkingi |

## LEGENDA:

- symbol granicy obszaru objętego planem miejscowm
- 102.ZP. tereny określone symbolem cyfrowym i symbolem literowym
- linie rozgraniczające tereny o różnym przeznaczeniu lub różnych zasadach zagospodarowania
- punkty identyfikacyjne przebiegu linii rozgraniczających tereny o różnym przeznaczeniu lub różnych zasadach zagospodarowania
- nieprzekraczalne linie zabudowy i punkty identyfikacyjne przebiegu linii zabudowy lub zmiany rodzaju linii zabudowy
- M nieprzekraczalne linie zabudowy dla budynków mieszkalnych
- 6.00 zwymiarowanie linii rozgraniczających tereny o różnym przeznaczeniu lub różnych zasadach zagospodarowania oraz linii zabudowy - w metrach
- stacja transformatorowa
- 15 kV napowietrzna linia elektro energetyczna 15 kV
- 110 kV napowietrzna linia elektroenergetyczna 110 kV

Obszar planu w całości położony jest w strefie "C" ochrony uzdrowiskowej.

## OBJAŚNIENIA SYMBOLI PRZEZNACZENIA TERENÓW W OTOCZENIU OBSZARU PLANU

KZ - ulica zbiorcza
U - zabudowa usługowa
PU - zabudowa produkcyjno- usługowa
P - zabudowa produkcyjna, składy, magazyny
UH - zabudowa usługowa - handel
R - rolnictwo
RO - ogrody
UP - usługi produkcyjne
EE - elektroenergetyka

PRZEWODNICZĄCY RADY
Andrzej Malon